ZEMES IERĪCĪBAS PROJEKTS.
PRIEDAINE 2302, PRIEDAINE 2001, PRIEDAINE 1201, PRIEDAINE 2303
UN LIELAIS PROSPEKTS 0041, JŪRMALĀ

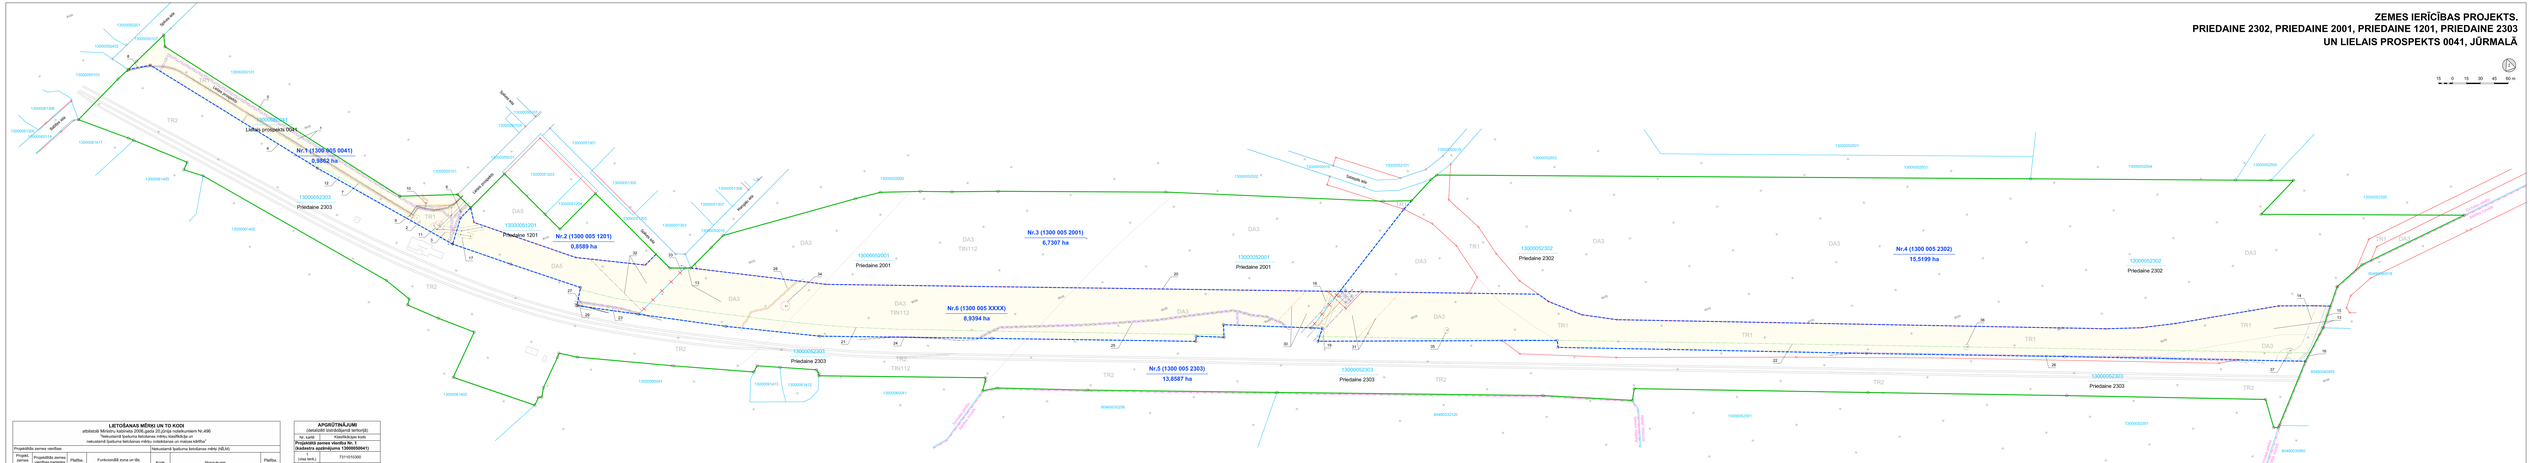
Lielais prospekts 0041
Nr.1 (1300 005 0041)
0,9862 ha
Priedaine 2303
Priedaine 1201
Nr.2 (1300 005 1201)
0,8589 ha
Priedaine 2001
Nr.3 (1300 005 2001)
6,7307 ha
Nr.6 (1300 005 XXXX)
8,9394 ha
Nr.5 (1300 005 2303)
13,8587 ha
Priedaine 2302
Nr.4 (1300 005 2302)
15,5199 ha
Sakaru iela
Ceļmalas iela
Mežaparka iela
Ūdeņu iela
Ozolaines iela
Ceļmalas iela
Sakaru iela
Mežaparka iela
Ūdeņu iela
Ozolaines iela
Sakaru iela
Ceļmalas