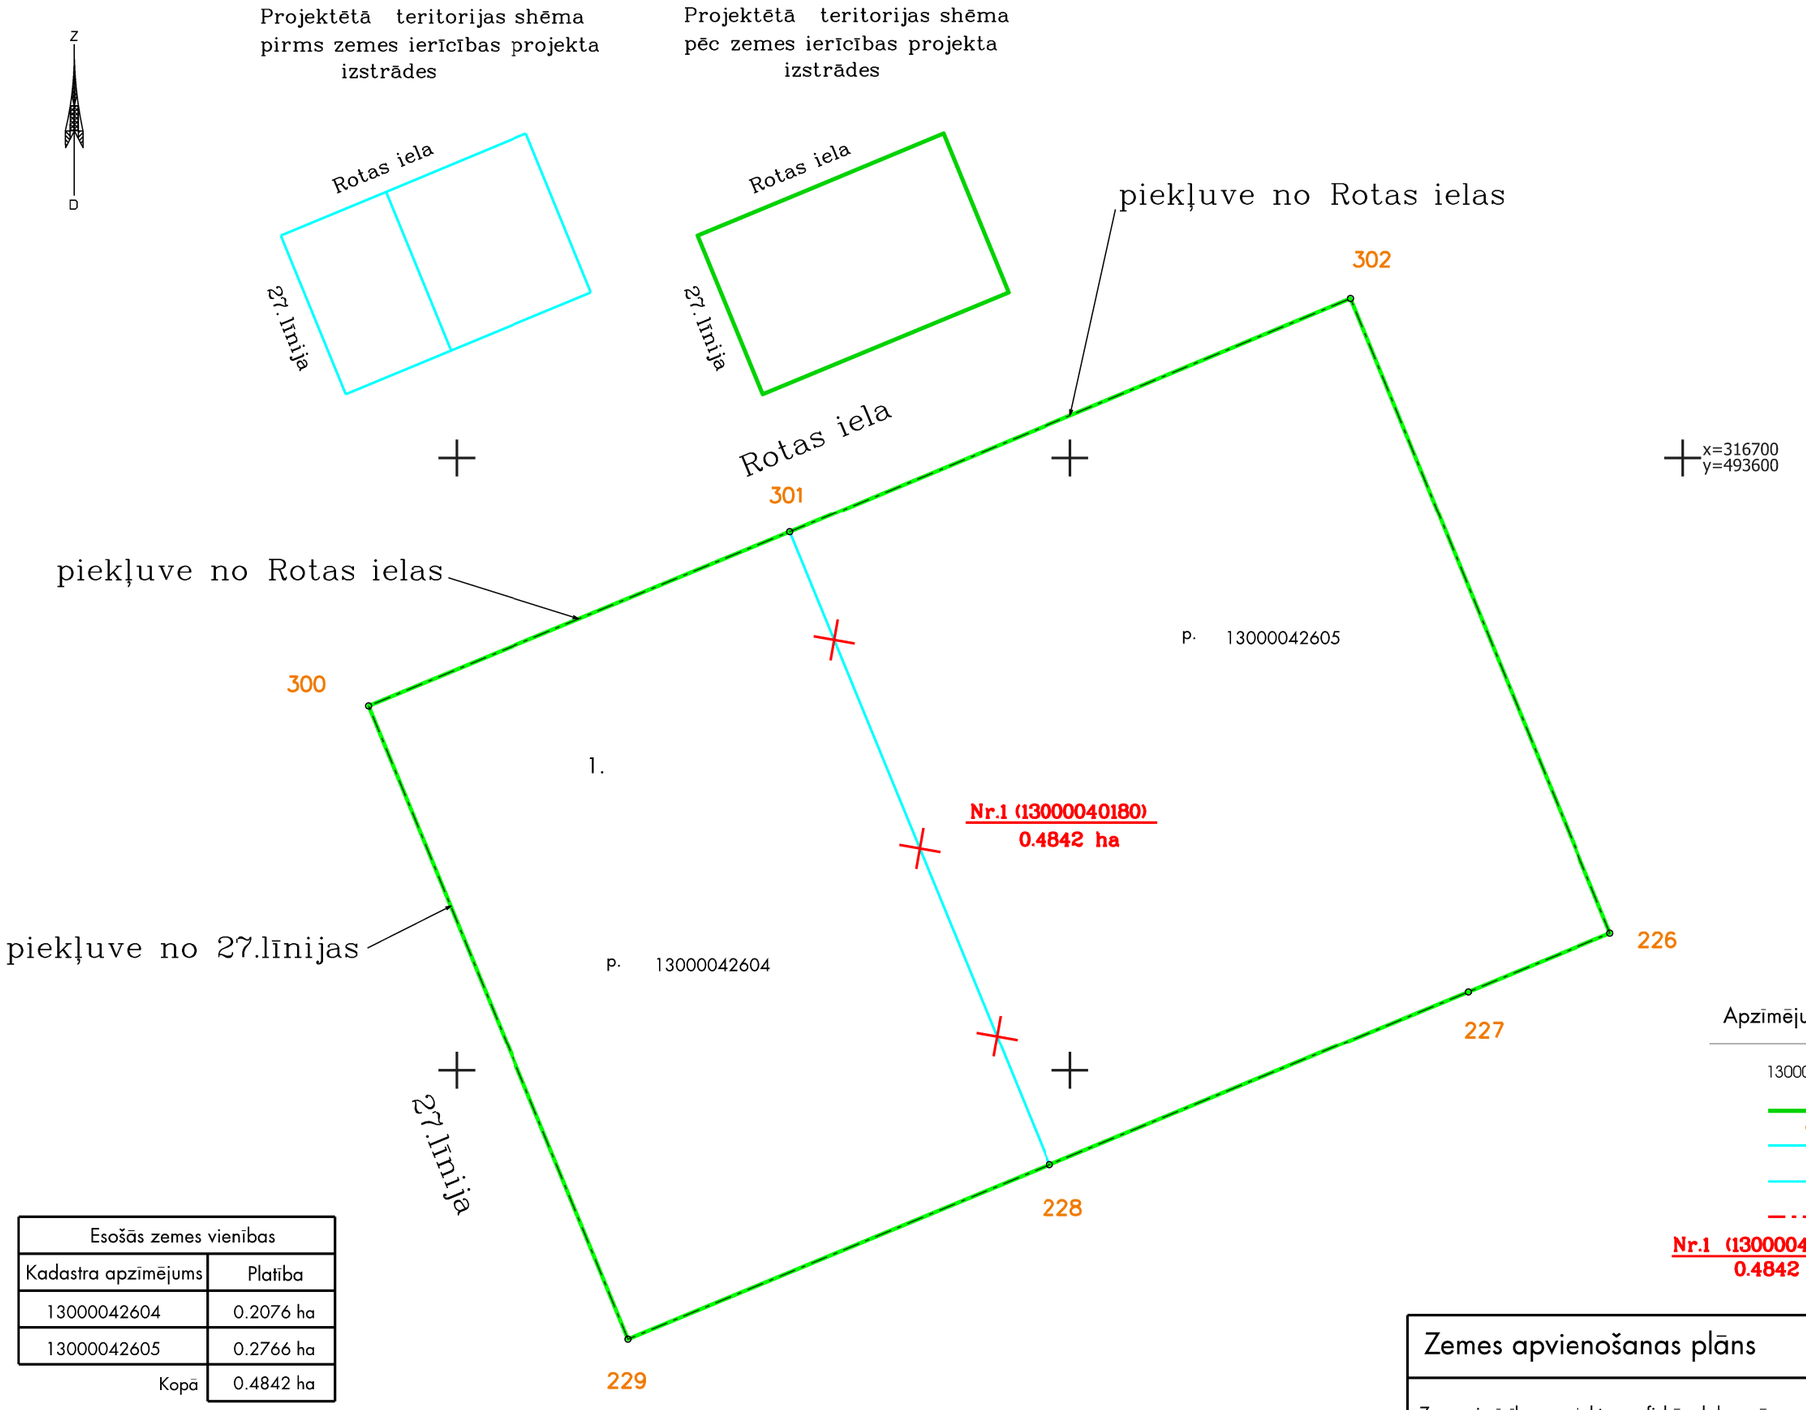

Apzīmējumi :

13000042604	esošās zemes vienības kadastra apzīmējums
	projektētās teritorijas robeža
91	esošās zemes vienības robeža ar robežpunktu
	robeža, kas tiks likvidēta
	nekustamo īpašumu apgrūtinājuma robežas
Nr.1 (13000040180) 0.4842 ha	projektējās zemes vienības kadastra nummurs un platība

Esošās zemes vienības	
Kadastra apzīmējums	Platība
13000042604	0.2076 ha
13000042605	0.2766 ha
Kopā	0.4842 ha

Projektētās zemes vienības				Apgrūtinājumi	
Nr.	Kadastra apzīmējums	Platības no esošajām zemes vienībām	Platība	Kārtas Nr.	Klasifikācijas kods
1.	13000040180	13000042604 - 0.2076 ha 13000042605 - 0.2766 ha	0.4842 ha	1.	7311010300

Zemes apvienošanas plāns	Jūrmalā, Rotas ielā 20 un Rotas ielā 22	
Zemes ierīcības projekta grafiskās daļas mērogs 1:500	LKS-92 koordinātu sistēma	Mēroga koeficients 0.999601
Kartogrāfiskā pamatne - SIA "IEnergoplāns" topogrāfiskais plāns M 1:500 - 21.05.2020. Zemes robežu plāni : Valsts zemes dienests - M1:500, 28.09.2001.		
Projektam piekrītu, iebildumu nav, īpašuma īpašnieka pārstāvis		
SIA Intra MTD tālr. 29232907	Apliecinu, ka zemes ierīcības projekts izstrādāts atbilstoši normatīvo aktu prasībām, kas regulē zemes ierīcības projekta izstrādi	
	Zemes ierīkotājs	Uldis Gau 30.06.2020
	Zemes ierīkotāja sertifikāts Nr.AA0074 (izsniegts 03.01.2011, derīgs līdz 02.01.2021)	