



TERITORIJAS NOVIETOJUMS KVARTĀLĀ

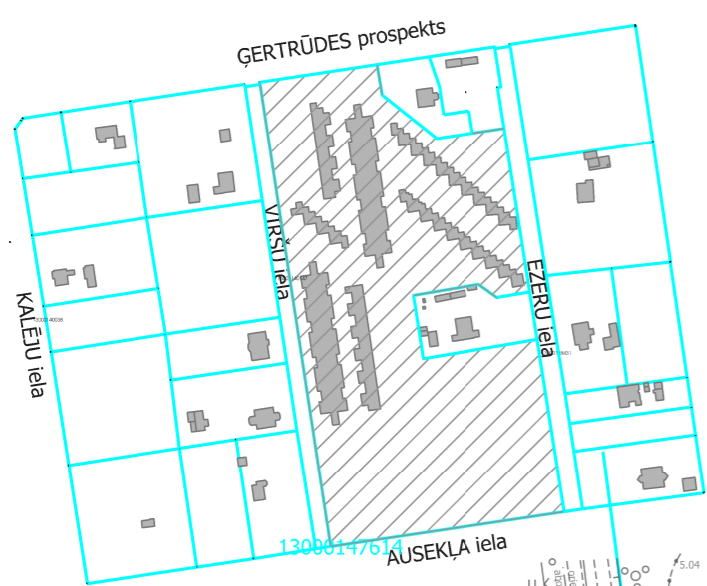

APZĪMĒJUMI	NOSAUKUMS
	Detālplānojuma robeža
	Zemesgabala robeža
	Zemesgabala numurs plārā un platība
	Kadestra numurs
	Esošā apbūve saskaņā ar Jūrmalas pilsētas domes 2019.25.07. lēmumu Nr.342 šķas nojaukamas
	Plānotās sarkanās līnijas
	Būvvalde
	Apbūves līnija
	Plānotā brauktuve
	Apbūves izvietojums (precizējama turpmākajā projektēšanas gaitā)
	Plānotā iebrauktuve zemesgabalā (precizējama turpmākajā projektēšanas gaitā)
	Plānotais ielu apgaismojums (precizējams turpmākajā projektēšanas gaitā)
	Plānotais gāzes vads (precizējams turpmākajā projektēšanas gaitā)
	Plānotie elektroapgādes tīkli (precizējams turpmākajā projektēšanas gaitā)
	Plānotais ūdensvads (precizējams turpmākajā projektēšanas gaitā)
	Plānotie sadzīves kanalizācijas tīkli (precizējami turpmākajā projektēšanas gaitā)
	Plānotie elektroniskie sarauc tīkli (precizējami turpmākajā projektēšanas gaitā)

PIEZĪMES:  
 1. Visiem inženierkomunikāciju pieslēgumiem izstrādājami tehniskie projekti saskaņā ar institūciju izsniegtajiem tehniskajiem noteikumiem.  
 2. Plānoto inženierkomunikāciju izvietojums precizējams turpmākajā projektēšanas gaitā.  
 3. Pēc inženierkomunikāciju izbūves komunikācijām nosakāmas aizsargjoslas saskaņā ar Aizsargjoslu likumu.  
 4. Ielas šķēršņprofilu iespējams precizēt turpmākajā projektēšanas gaitā.

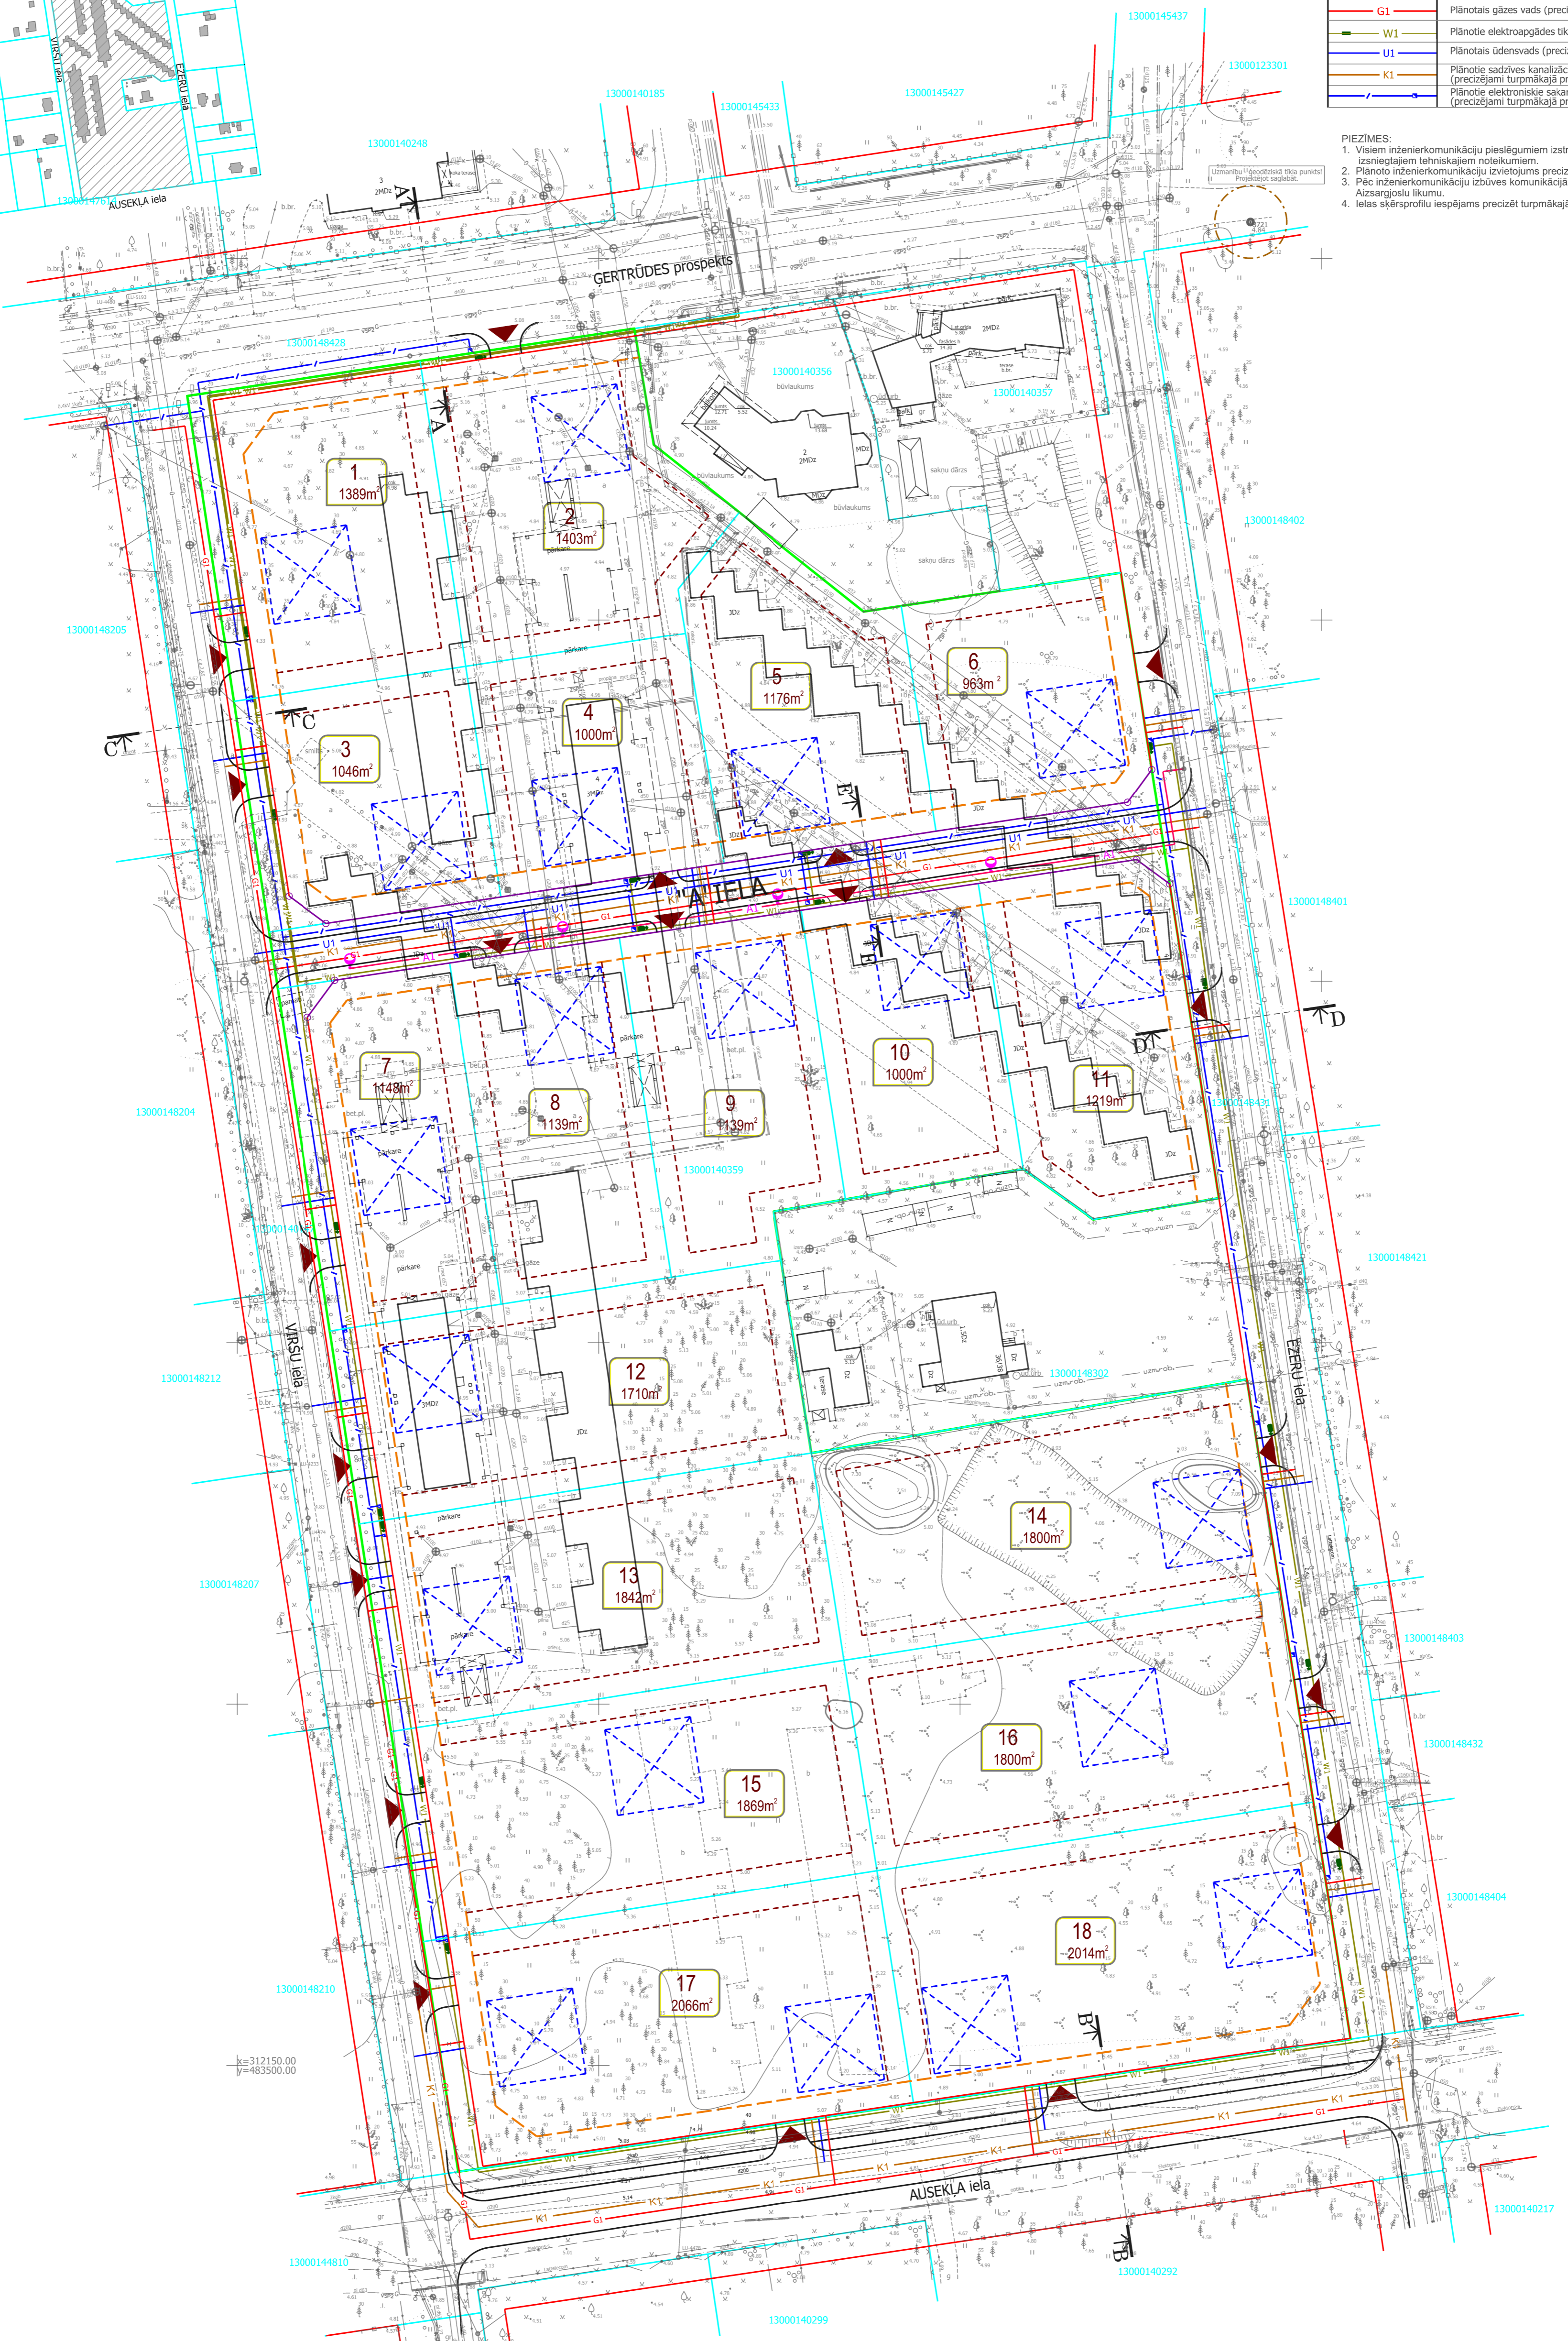

PIEZĪMES:  
 1. LKS-92 koordinātu sistēma.  
 2. Iztvēršanas koeficients 0.9999603.  
 3. Mēroga koeficients 0.9999603.  
 4. Uzmērīšana veikta 2019. gada februārī.  
 5. Topogrāfiska plāna platība 4.5ha.  
 6. Inženierinženierkomunikācijas daļēji apsektas dabā un sadzīvojamās apkalpojošajās organizācijās.  
 7. Zemes vienību robežas ir atbilstošas zemes kadastrālās umēršanas un vērtības ģeodētiskās tīkla precizitātei un var nesakrist ar situāciju plānā.  
 8. Nekustamā īpašuma kadastra kartes dati uz 29.05.2019.  
 9. Ielu sarkanās līnijas un aizsargjoslas noteiktas atbilstoši Jūrmalas pilsētas domes 2016. gada 24. marta saistošajiem noteikumiem Nr. 8.  
 10. Uzmērīšanā izmantoti atbilstoši punkti Nr. 7072 x=311408.529 y=483741.032 h=+2.82 Nr. 8673 x=311409.544 y=483895.982 h=+3.08

SIA <b>8.Darbnica</b>		Pasūtītājs: Jūrmalas pilsēta, Gertrūdes iela 4	
Jasminu iela 20A, Jūrmala, reģ.Nr.000365106	Tālr. 29232907	Plānlatētes Nr. 422-32-34-1-130000	Lapas 1
Uzvaldītājs U.Gau	14.02.2019	Plānlatētes Nr. 422-32-34-2-130000	Lapas 1
Ģeodēzists G.Milčins	14.02.2019	Topogrāfiskais plāns	Lapa 1
G.Milčins sertifikāts Nr. BC-494 (derīgs no 26.11.2013.-24.11.2023)	Mērogs 1:500		

8.Darbnica SIA "8.Darbnica", reģ.nr.40103480281 Lauku iela 25-69, Jūrmala, LV-2016, +371 26439223 iveta.puke@gmail.com		DETĀLPLĀNOJUMS zemesgabalam GERTRŪDES PROSPEKTĀ 4, JŪRMALĀ	
Pasūtītājs BALTIC MARINE INVEST, SIA	2019.	Lapas nosaukums INŽENIERKOMUNIKĀCIJU IEVIETOJUMA SHĒMA	Lapas nr.3 Lapu skaits 5
Vadītāja I.Pūke	2019.	Mēroga koeficients 0999600 LKS-92 TM	Līgums Nr.09-08/2019
Arhitekta I.Pabērza	2019.		
Plānotāja I.Magdeburgere	2019.		