
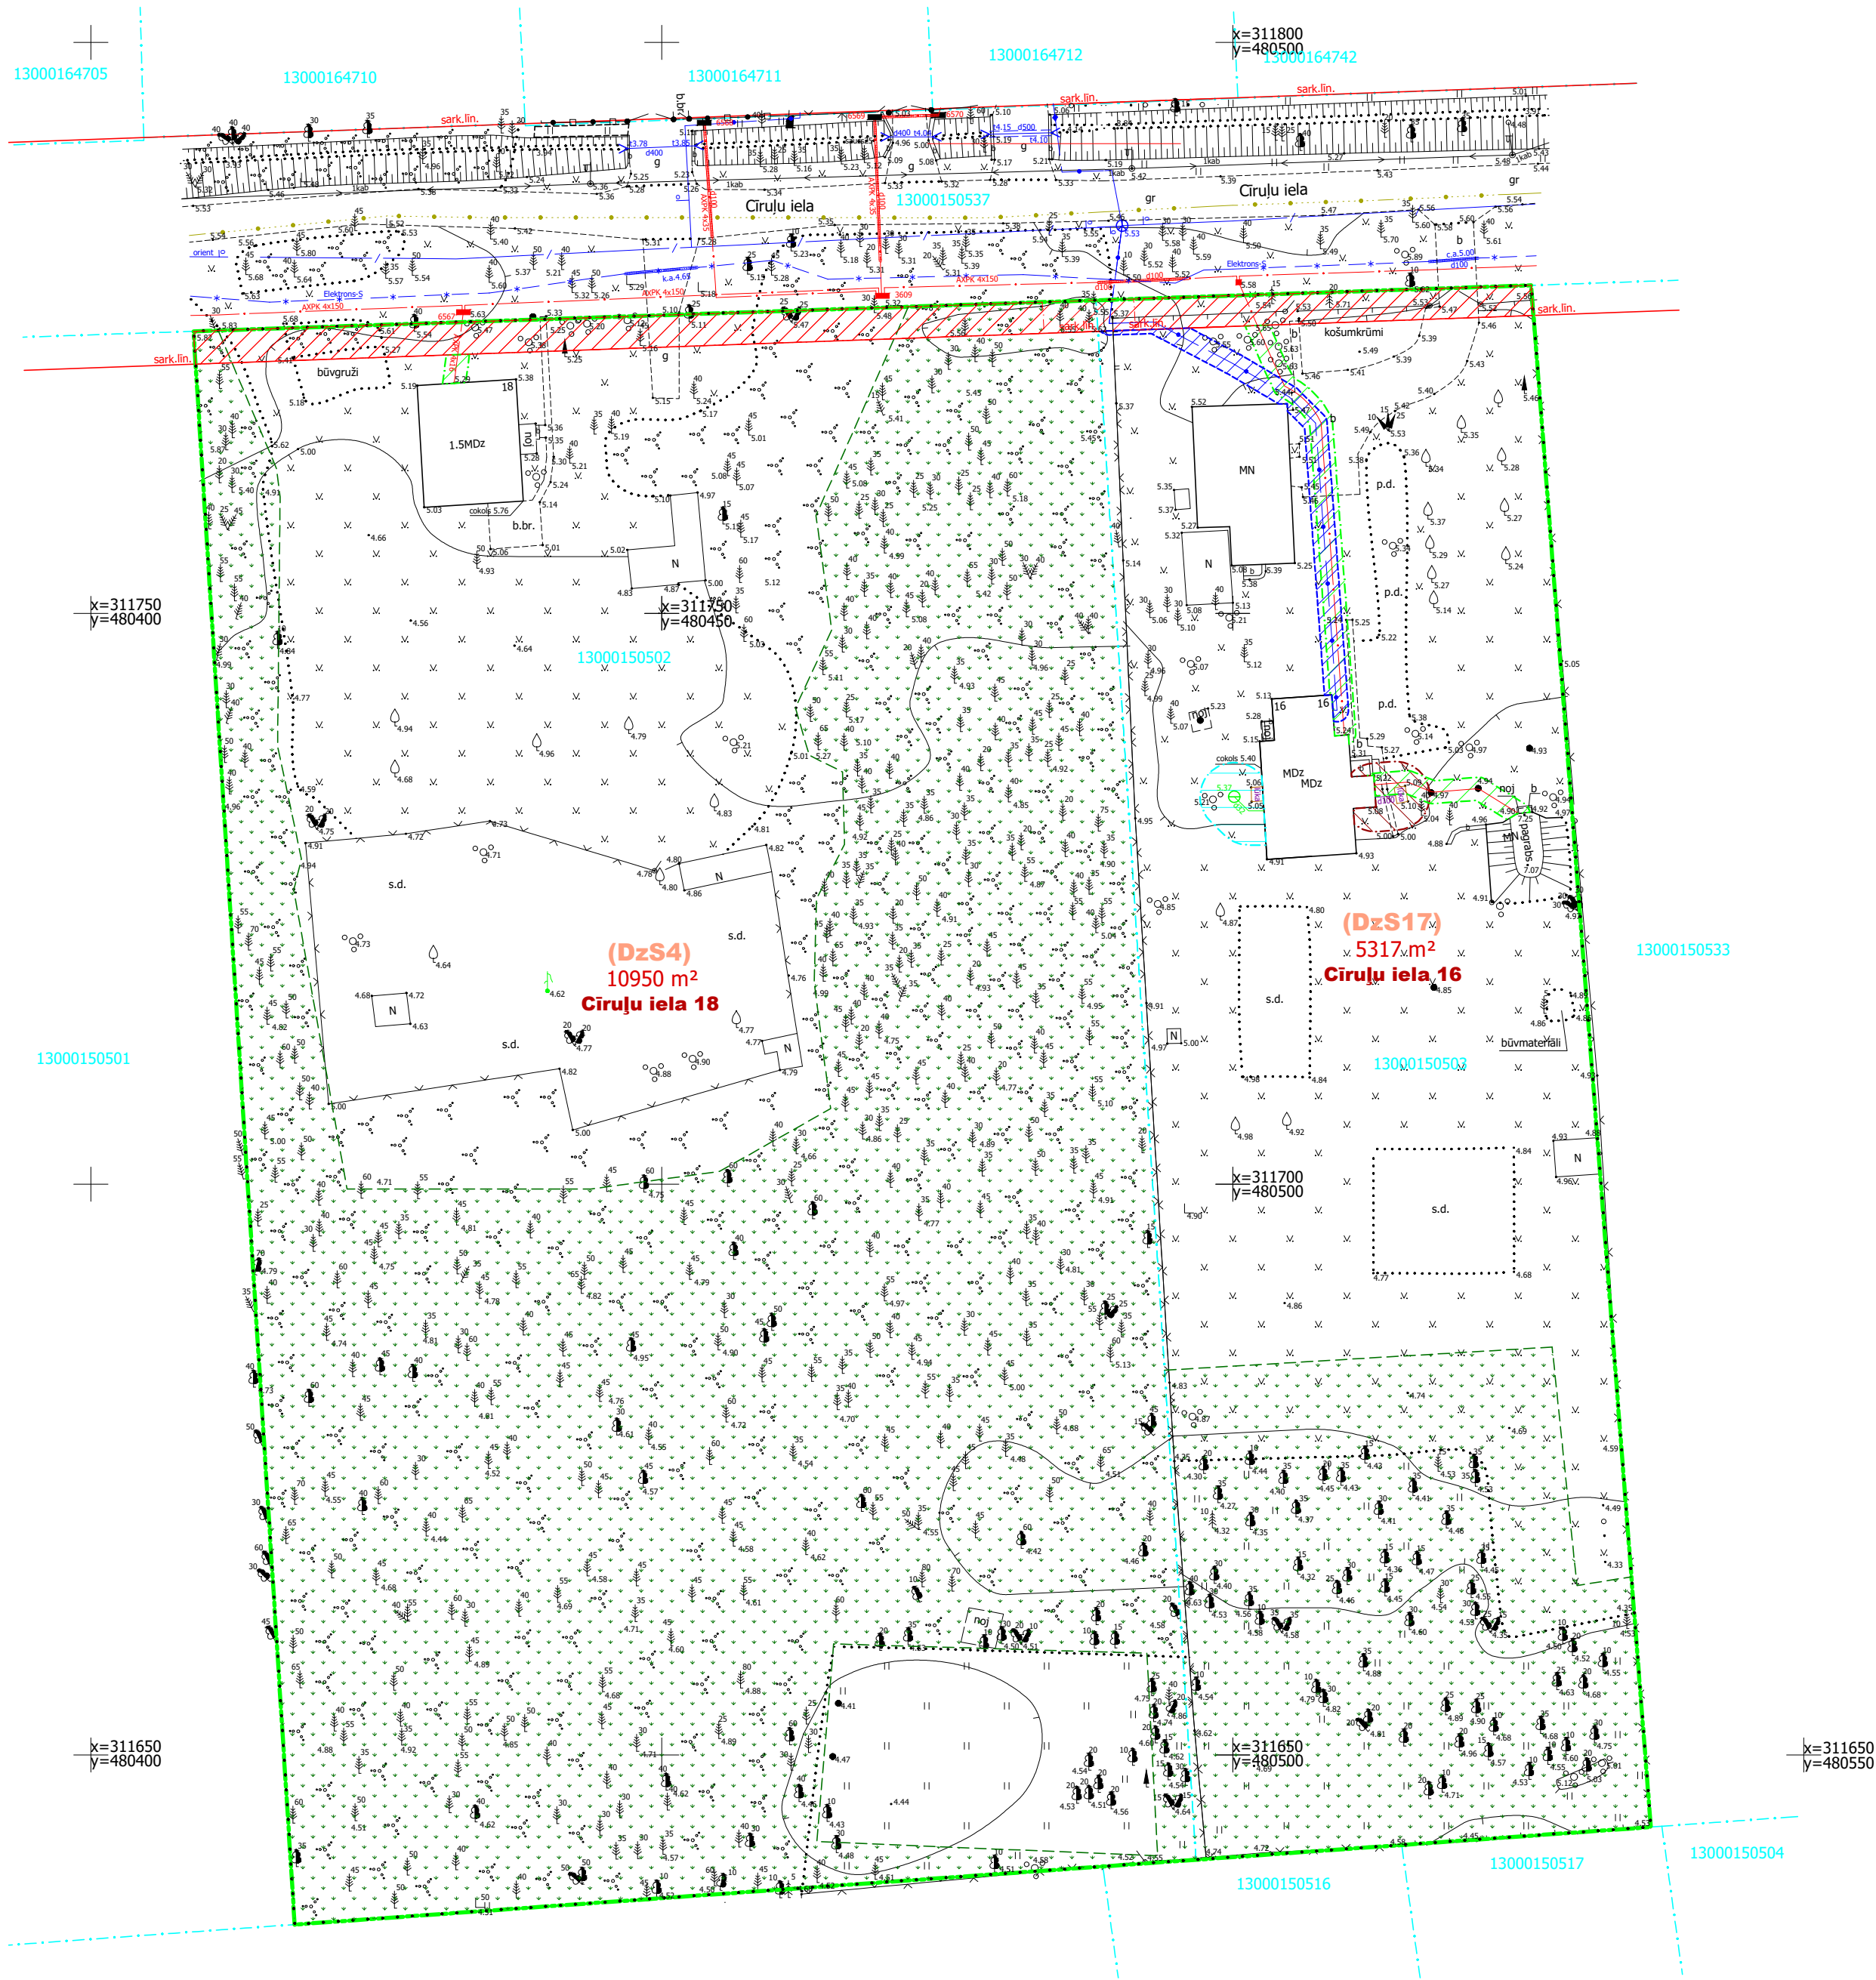



DETĀLPLĀNOJUMS ZEMESGABALIEM
CĪRUĻU IELĀ 16 UN CĪRUĻU IELĀ 18, JŪRMALĀ
TERITORIJAS PAŠREIZĒJĀ IZMANTOŠANA

TERITORIJAS IZVIETOJUMS JŪRMALAS PILSĒTĀ

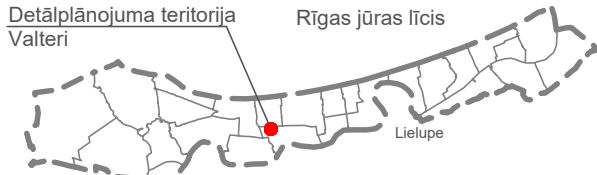


PIEŅEMTIE APZĪMĒJUMI		
Apzīmējums	Nosaukums	KODS
	Detālplānojuma robeža	
	Zemesgabala robeža	
Cīruļu iela 18	Zemesgabala adrese	
13000150502	Kadastra numurs	
10950 m²	Zemesgabala platība	
(DzS4)	Funkcionālā zona - Savrupmāju apbūves teritorija	
	Sarkanā līnija	7312030100
	Meža zemes teritorija	
VIDES UN DABAS RESURSU AIZSARDZĪBAS AIZSARGJOSLAS		
	Baltijas jūras un Rīgas jūras līča ierobežotas saimnieciskās darbības joslas teritorija	7311010300
EKSPLUATĀCIJAS AIZSARGJOSLAS		
	Ekspluatācijas aizsargjoslas teritorija gar ielu vai ceļu - sarkanā līnija	7312030100
	Ekspluatācijas aizsargjoslas teritorija gar pašteses kanalizācijas vadu	7312010300
	Ekspluatācijas aizsargjoslas teritorija ap ūdensvadu, kas atrodas līdz 2 metru dziļumam	7312010101
	Ekspluatācijas aizsargjoslas teritorija gar elektrisko tīklu kabeļu līniju	7312050201
	Ekspluatācijas aizsargjoslas teritorija gar pazemes elektronisko sakaru tīklu līniju un kabeļu kanalizāciju	7312040100

FUNKCIONĀLAIS ZONĒJUMS

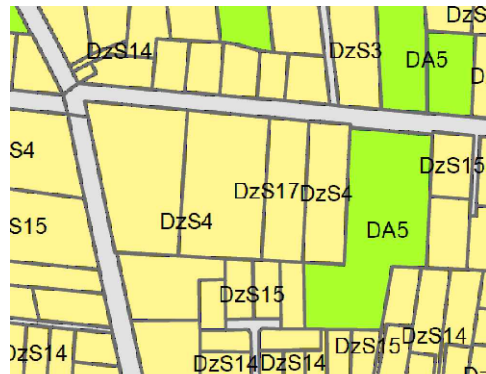

KVARTĀLA SHĒMA

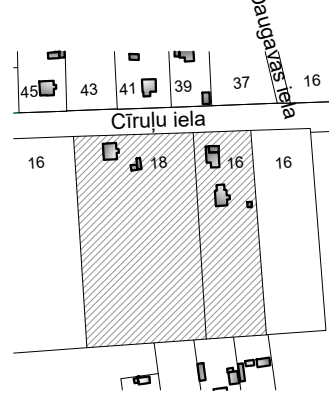

- Piezīmes:
- Nekustamā īpašuma lietošanas mēķis - 0601.

DETĀLPLĀNOJUMS ZEMESGABALIEM CĪRUĻU IELĀ 16 UN CĪRUĻU IELĀ 18, JŪRMALĀ kadastra nr. 1300 015 0503, z/g platība 5317 m² kadastra nr. 1300 015 0502, z/g platība 10950 m²		GRAFISKĀ DAĻA		
		TERITORIJAS PAŠREIZĒJĀ IZMANTOŠANA		
Izstrādātājs	SIA "DESIGN M"	Mērogs	Lapa	Lapu skaits
Arhitekts	V.BĒRZIŅA	2019.	M 1:500	1
Projekta vad.	R.ANSULE	2019.	Jūrmala, 2019.gads	