


Projektētās teritorijas shēma
pirms zemes ierīcības projekta izstrādes


Pielikums Jūrmalas pilsētas domes 2021.gada 25. februāra lēmumam Nr. 80 (protokols Nr.3, 39.punkts)

Esošā zemes vienība	
Kadastra apzīmējums	Platība
13000143106	0.2371 ha
kopā: 0.2371 ha	

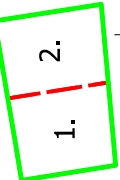

Pielikšana projektētajai zemes vienībai
Nr.1 pa pasvaldības līni - Mežsargu iela

Nr.	Kadastra apzīmējums	Projektētās zemes vienības Platības no esošajām zemes vienībām	Apzīmējumi	Kārtas klasifikācijas kods
1.	13000140412	0.1185 ha no 13000143106	0.1185 ha	7312080101
2.	13000140413	0.1186 ha no 13000143106	0.1186 ha	7312080101
Kopā:			0.2371 ha	

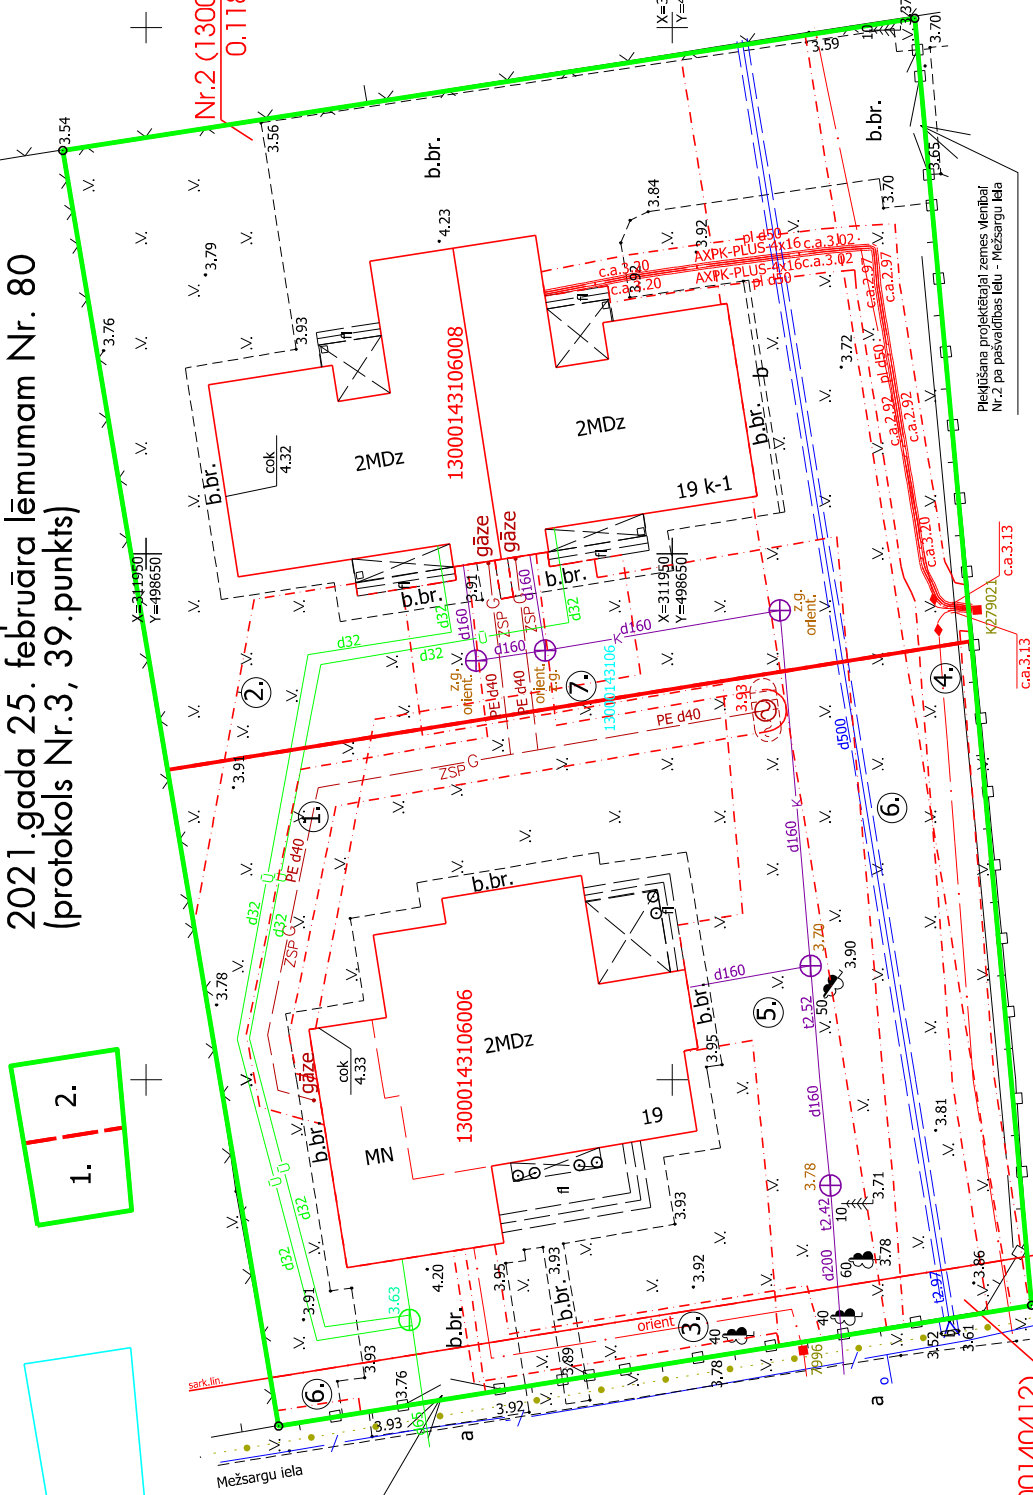

Zemes ierīcības projekts

Zemes vienībai ar kad.apz.13000143106, Mežsargu iela 19, Jūrmala

Zemes ierīcības projekta grafiskās daļas mērogs 1:250
LKS-92 TM koordinātu sistēma
Mēroga koeficients 0.999604

Valsts zemes dienesta Uelēfijas reģionālās nodaļas
Jūrmalas pilsētas Mērniecības birojs, zemes
robežu plāns, 20.09.99., M 1:500


Nekustamā īpašuma Mežsargu iela 19
Ipašnieki:

SIA "GEOPLS.LV", Reģ. Nr. 40203109804
Valdeku iela 51., 31., RTģa. LV -1058;
tālrunis: 29252151
Zemes ierīcītājs: Algars Rikmanis

Zemes ierīcītāja sertifikāta Nr. AA0128,
Izdots (29.11.2019.), derīgs līdz (14.11.2025.)

11.01.2021.

APZĪMĒJUMI:

- zemes ierīcības projekta robeža
- esošo zemes vienību robežas ar robežpunktu
- projektētās zemes vienības robeža
- projektētās zemes vienības kadastra apzīmējums un platība
- 13000143106
- 0.1185 ha
- 13000143106
- esošās zemes vienības kadastra apzīmējums
- nekustamā īpašuma apgrātnājluma robeža

UZMĒRĪJUMS REĢISTRĒTS
un elektroniski parakstīts
Jūrmalas pilsētas domes
Inženierbūvju un ģeodēzijas nodaļā

Jolanta Gau 04.02.2021

Nr. 115-2021

Nr.1 (13000140412)
0.1185 ha

Nr.2 (13000140413)
0.1186 ha