


1.pielikums Jūrmalas pilsētas domes  
2021.gada 27.maija lēmumam Nr.258  
(protokols Nr.7, 49.punkts)

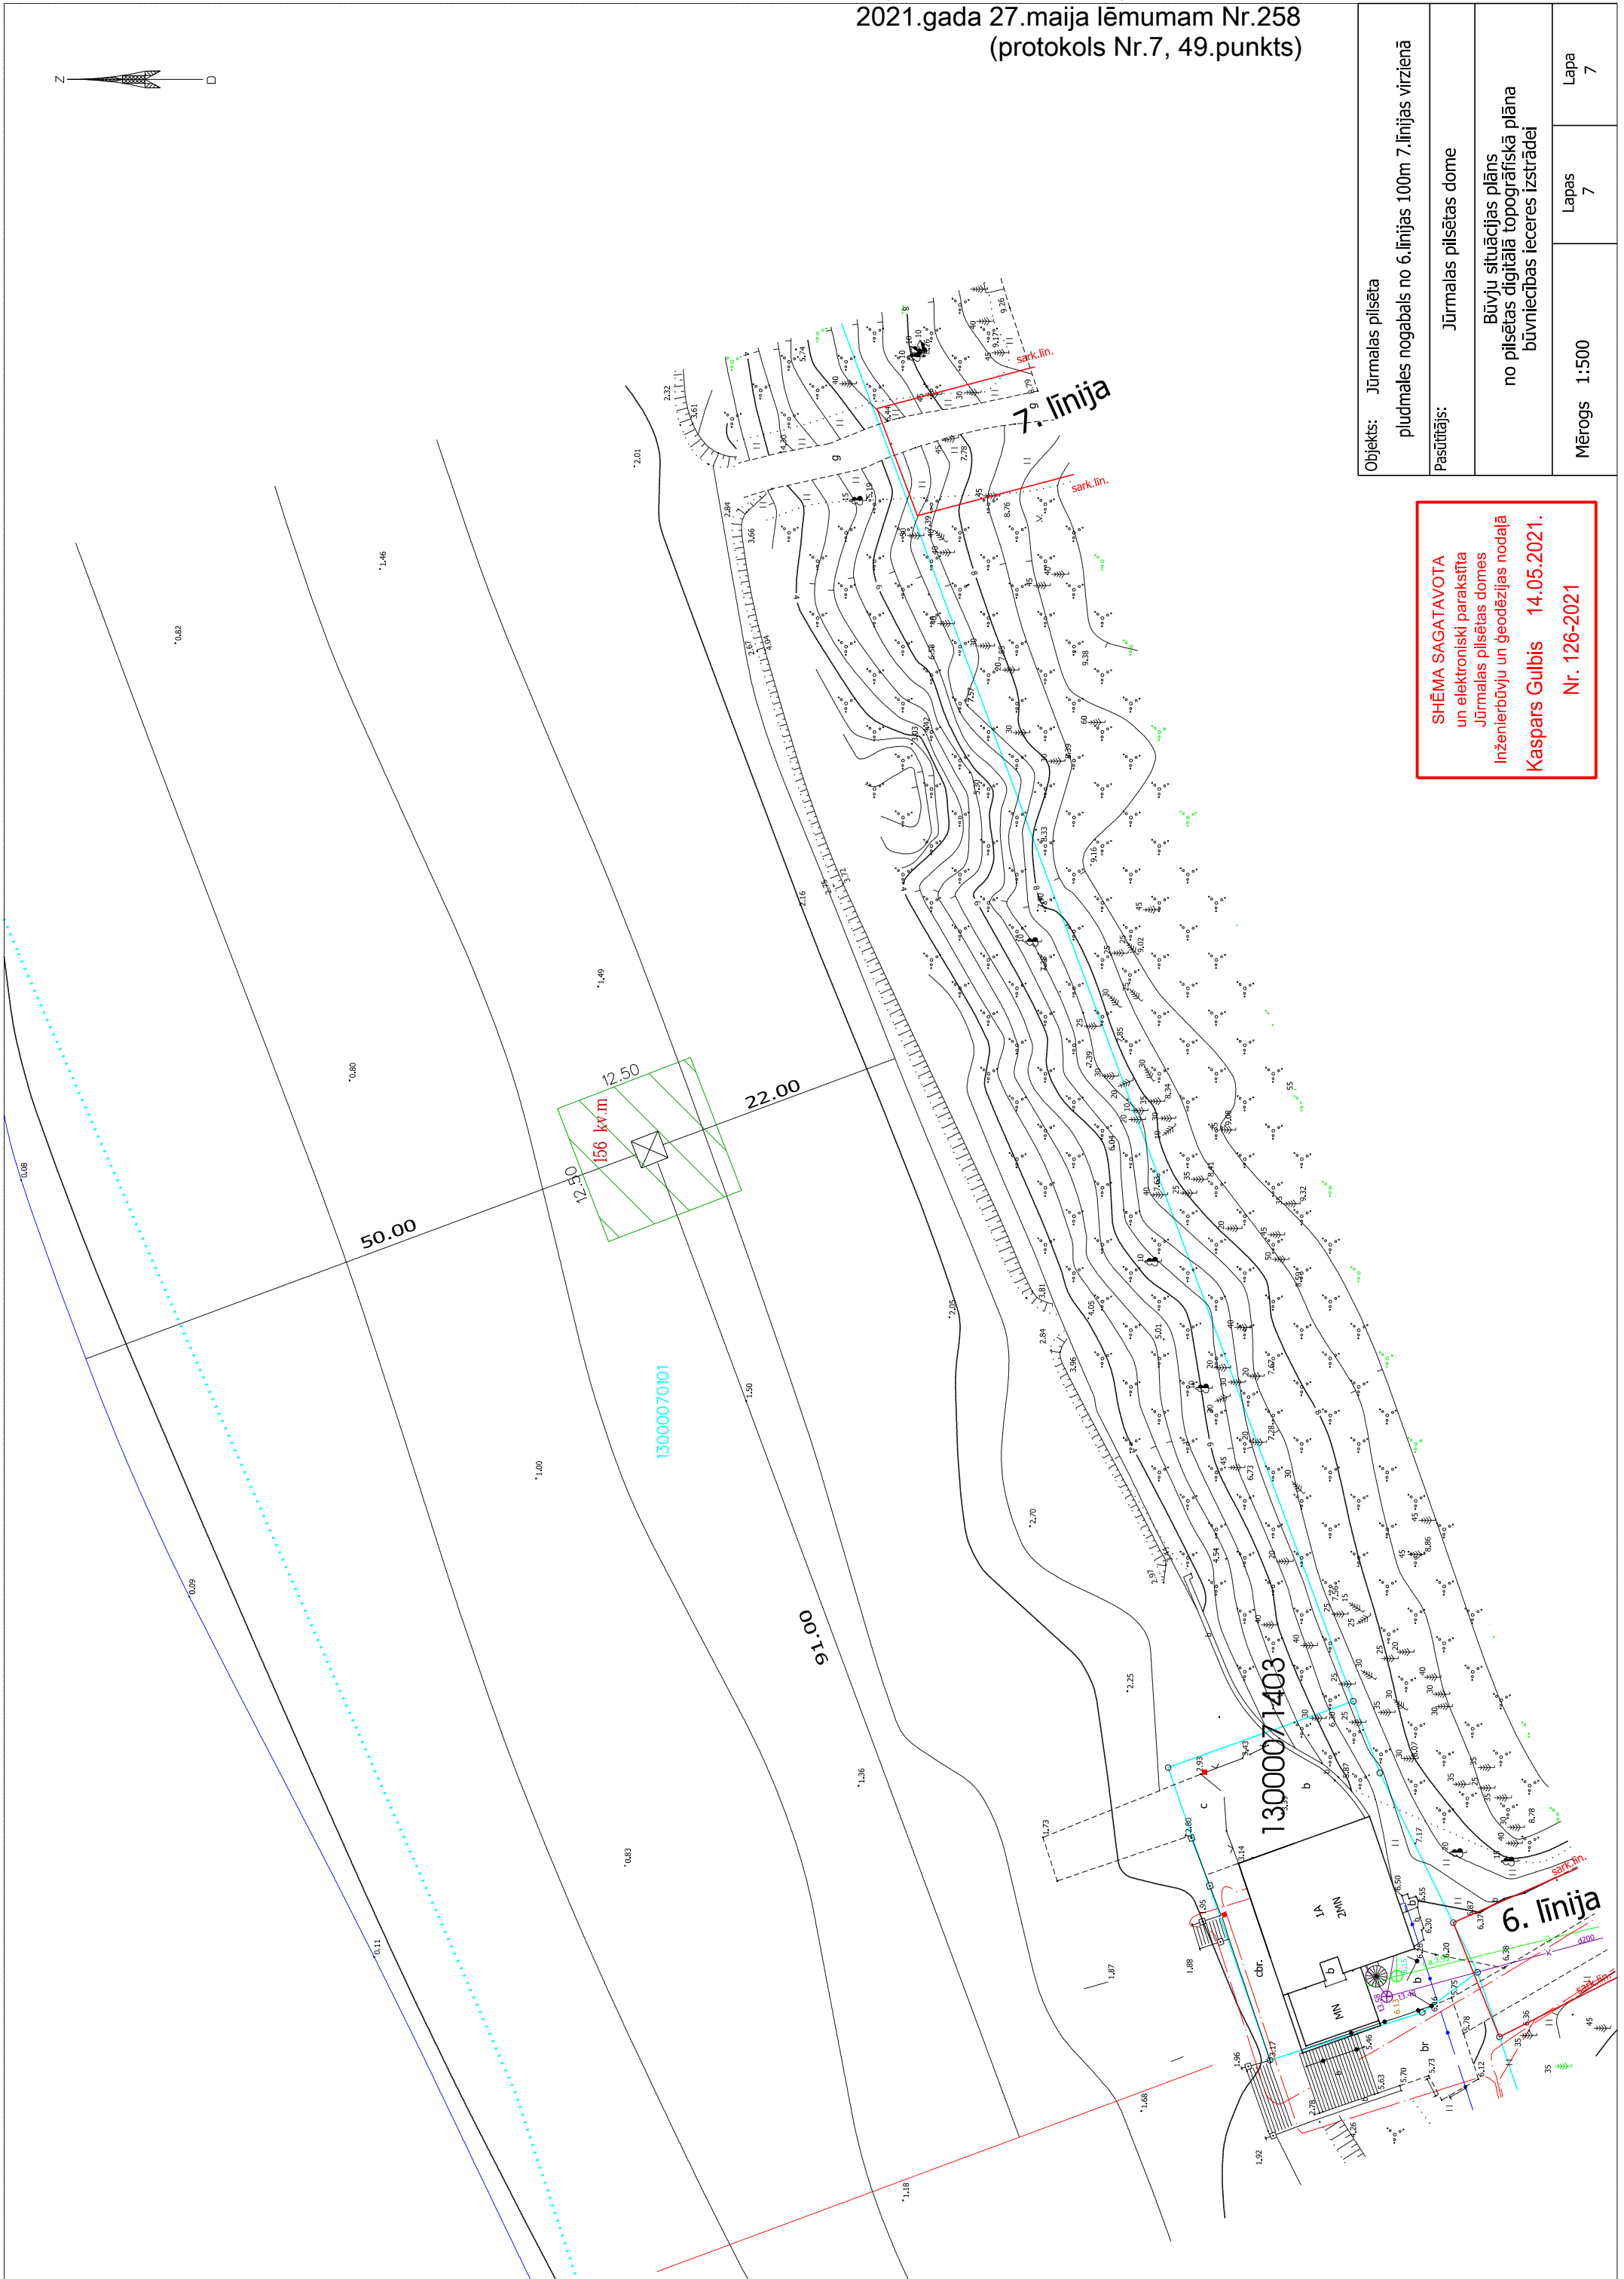

**SHĒMA SAGATAVOTA**  
un elektroniski parakstīta  
Jūrmalas pilsētas domes  
Inženierbūvju un ģeodēzijas nodaļā  
**Kaspars Gulbis 14.05.2021.**  
**Nr. 126-2021**

Objekts:	Jūrmalas pilsēta
Pludmales nogabals no 6.linijas 100m 7.linijas virzienā	
Pasūtītājs:	Jūrmalas pilsētas dome
Būvju situācijas plāns no pilsētas digitālā topogrāfiskā plāna būvniecības ieceres izstrādei	
Mērogs	1:500
Lapas	7
Lapa	7