2.pielikums Jūrmalas pilsētas domes
2021.gada 27.maija lēmumam Nr.258
(protokols Nr.7, 49.punkts)

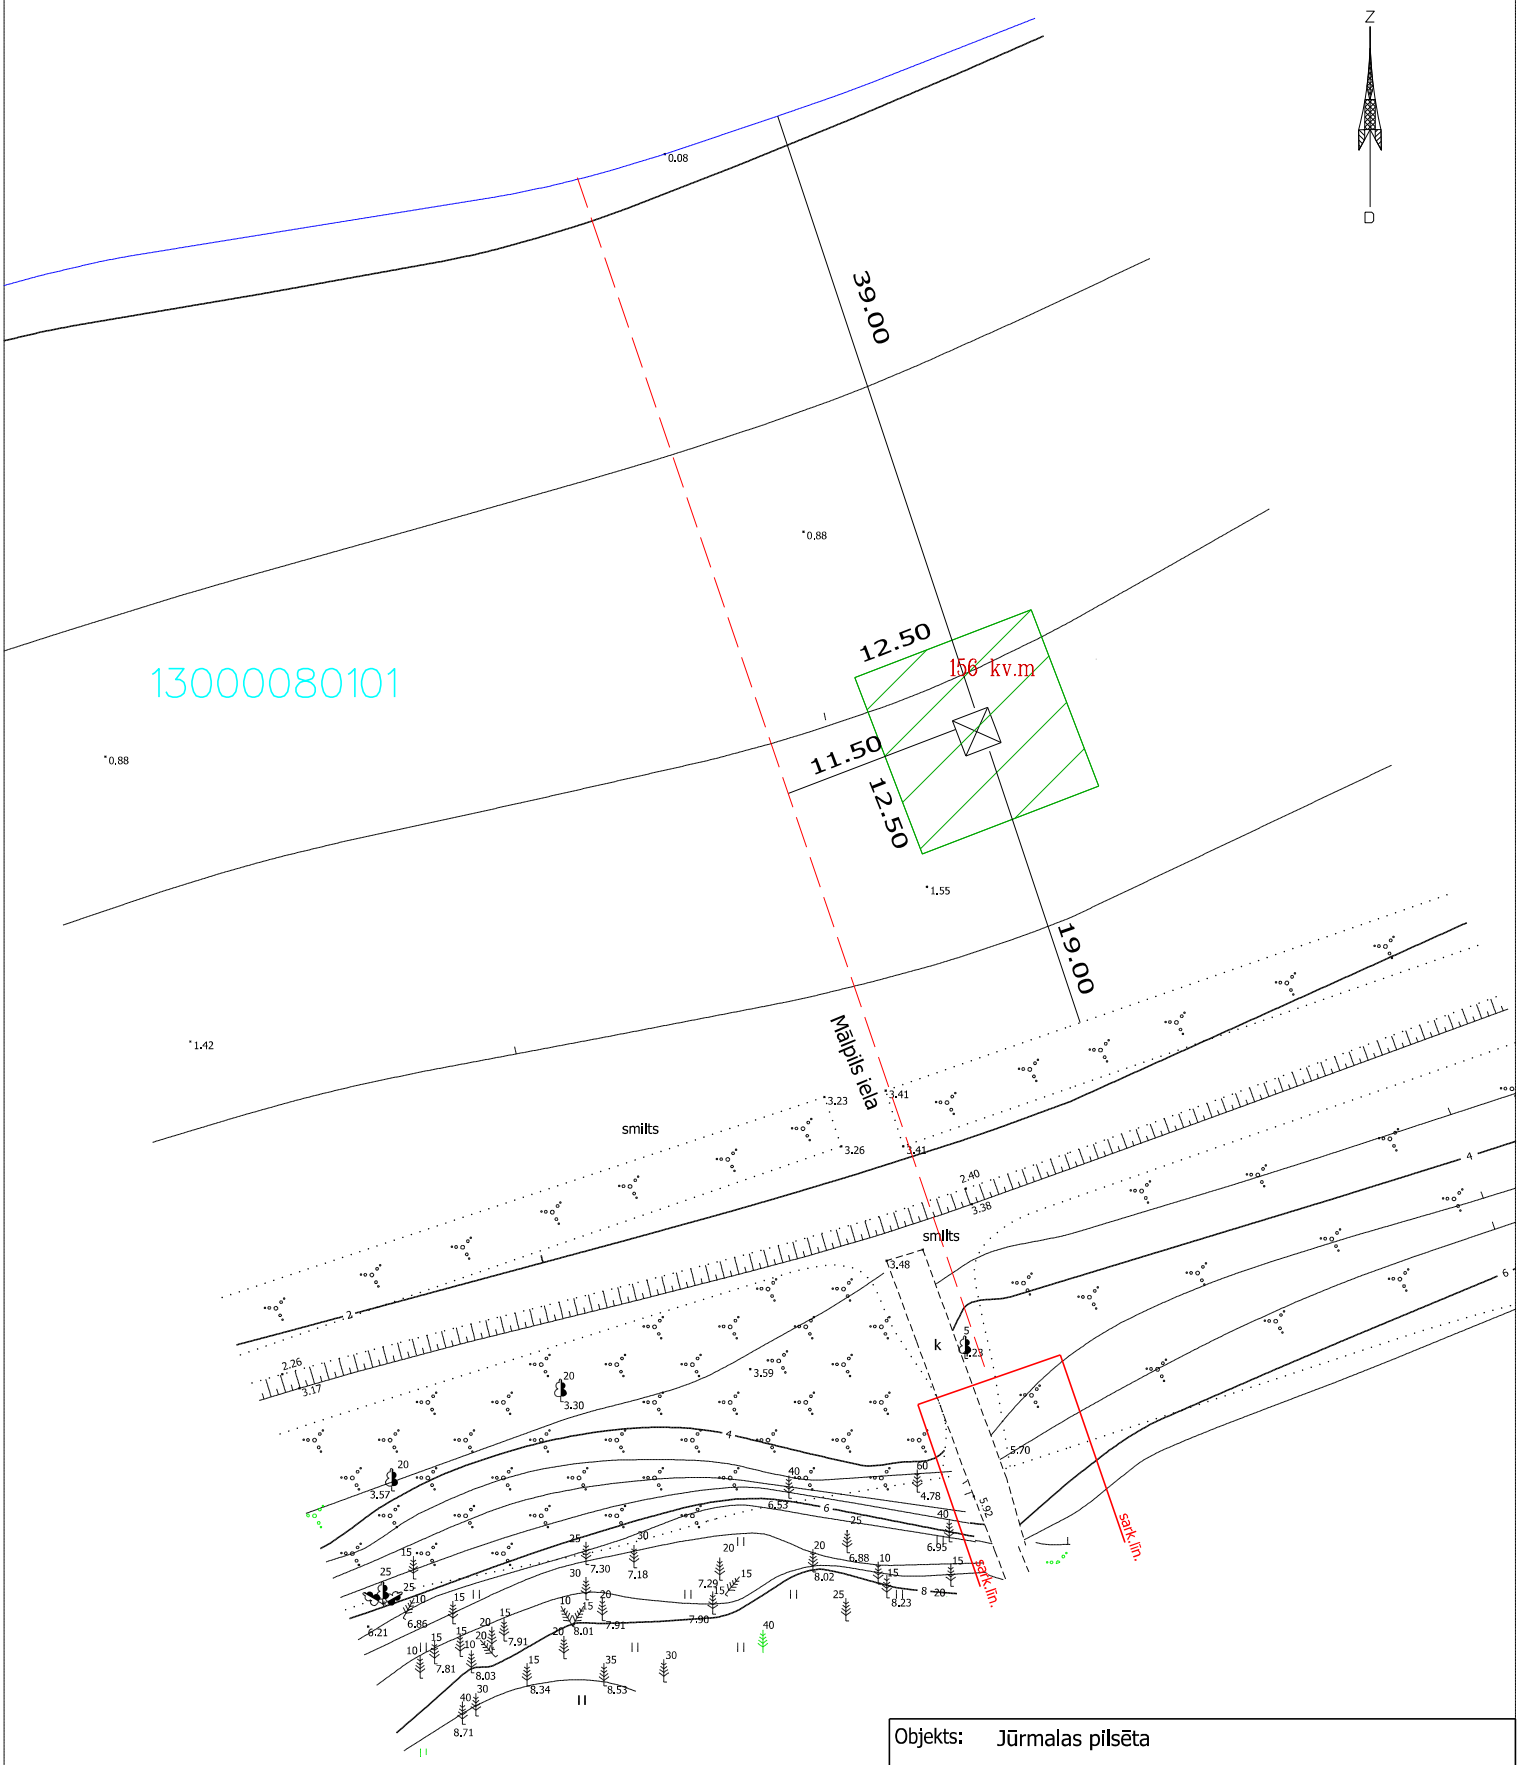

SHĒMA SAGATAVOTA
un elektroniski parakstīta
Jūrmalas pilsētas domes
Inženierbūvju un ģeodēzijas nodaļā
Kaspars Gulbis 14.05.2021.
Nr. 126-2021

Objekts: Jūrmalas pilsēta pludmales nogabals no Mālpils ielas 20m Madonas ielas virzienā		
Pasūtītājs: Jūrmalas pilsētas dome		
Būvju situācijas plāns no pilsētas digitālā topogrāfiskā plāna būvniecības ieceres izstrādei		
Mērogs 1:500	Lapas 7	Lapa 6