



TERITORIJAS ESOŠIE IZMANTOŠANAS APROBEŽOJUMI

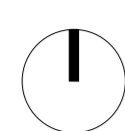

0 5 10 25 m

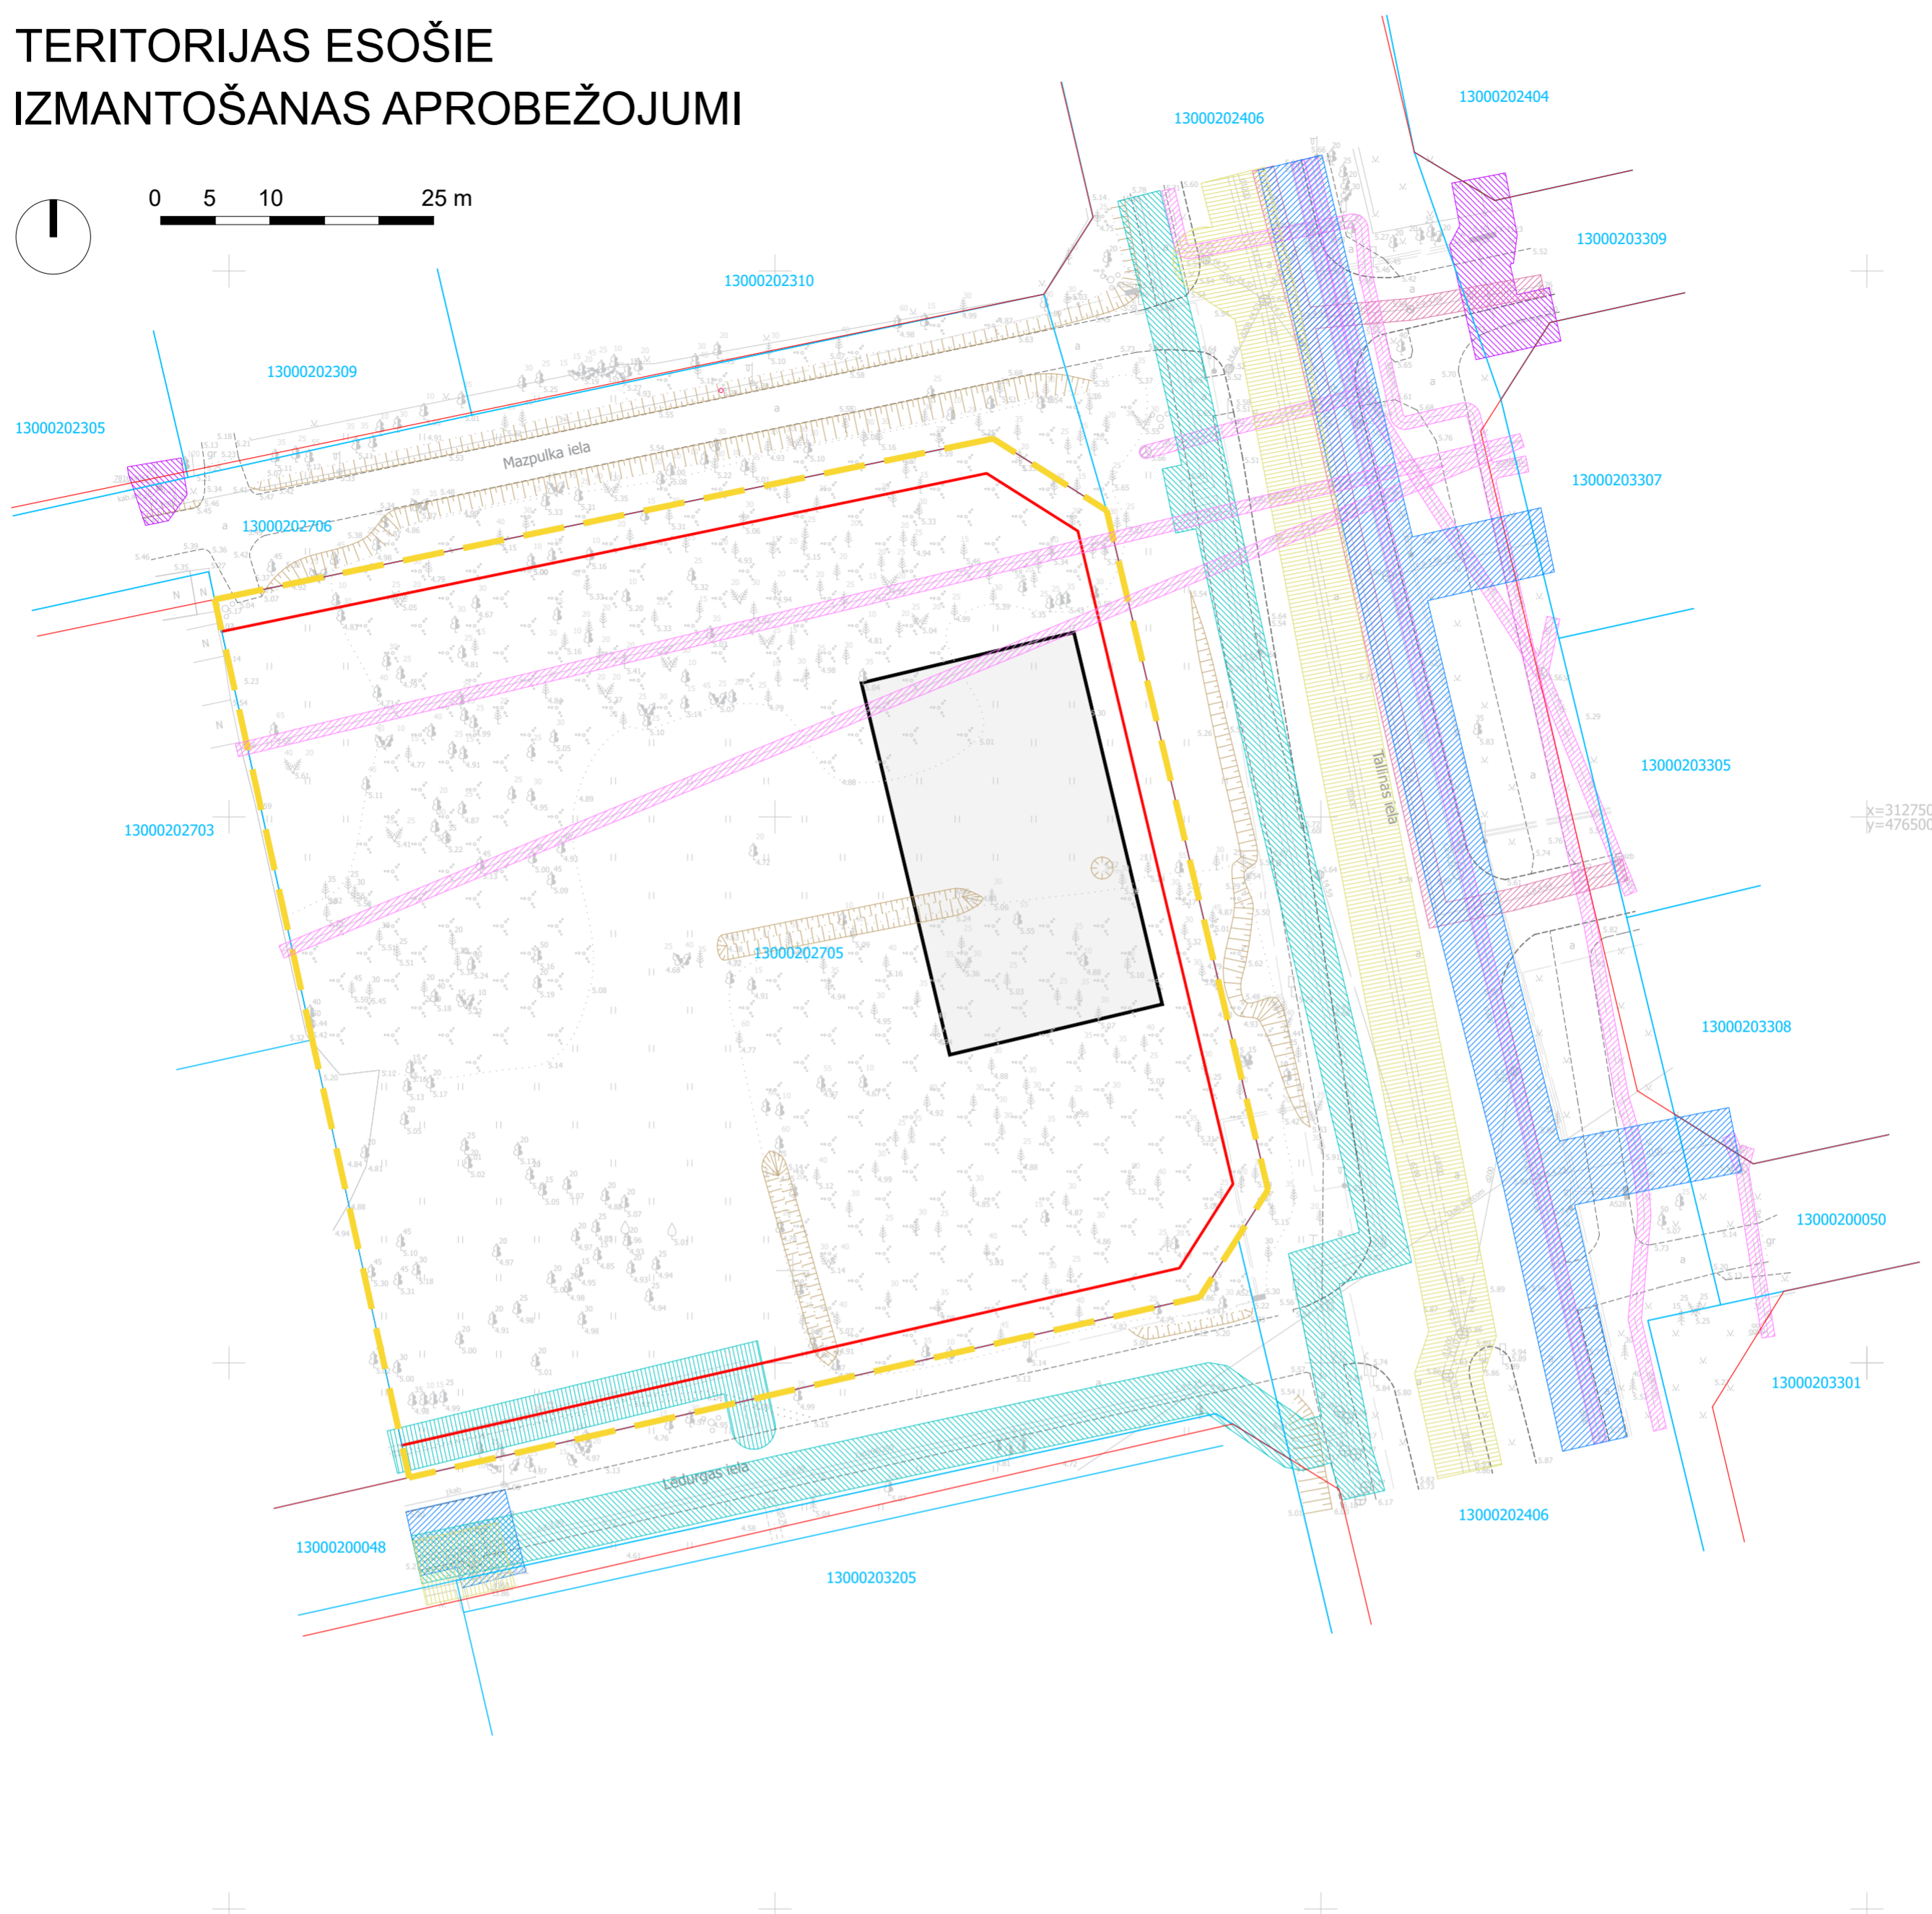

APZĪMĒJUMI

— SARKANĀ LĪNIJA

— BŪVLAIDE (3M)

— AIZSARGJOSLAS TERITORIJA GAR ELEKTROLĪNIJĀM
(ĀRPUS DETĀLPLĀNOJUMA TERITORIJAS)

— AIZSARGJOSLAS TERITORIJA GAR ELEKTRONISKO SAKARU
TĪKLU GAISVADU LĪNIJĀM UN PAZEMES KABĻIEM-
ELEKTRONISKO SAKARU GAISVADU SAKARU PIEKARKABELIS
(KODS 6210030001)

— AIZSARGJOSLAS TERITORIJA GAR SILTUMTĪKLIEM-
SILTUMTRASES PAZEMES KANĀLS (KODS 6205010002)

— AIZSARGJOSLAS TERITORIJA GAR SILTUMTĪKLIEM,
KURI NEDARBOJAS VAI NETIKS IZMANTOTI
(ĀRPUS DETĀLPLĀNOJUMA TERITORIJAS)

— AIZSARGJOSLAS TERITORIJA GAR ŪDENSVAIDIEM
(ĀRPUS DETĀLPLĀNOJUMA TERITORIJAS)

— AIZSARGJOSLAS TERITORIJA GAR PAŠTECES
SADZĪVES KANALIZĀCIJAS VADU (ĀRPUS
DETĀLPLĀNOJUMA TERITORIJAS)

— AIZSARGJOSLAS TERITORIJA GAR LIETUS
KANALIZĀCIJAS PAŠTECES CAURUĻVADU
(ĀRPUS DETĀLPLĀNOJUMA TERITORIJAS)

— AIZSARGJOSLAS TERITORIJA GAR GĀZESVADU
(ĀRPUS DETĀLPLĀNOJUMA TERITORIJAS)

— ĒKAS IESPĒJAMĀIS NOVĪETOJUMS

— ZEMES VIENĪBU ROBEŽA

— DETĀLPLĀNOJUMA TERITORIJAS ROBEŽA

1. Visa teritorija atrodas vides un dabas resursu ķīmiskās aizsargjoslas teritorijā ap pazemes ūdens ņemšanas vietu - kods 7311090900 .

2. Visa teritorija atrodas Baltijas jūras un Rīgas līča ierobežotās saimnieciskās darbības joslas teritorijā - kods 7311010300 .

Arhīva reģistrācijas Nr.:		PASŪTĪTĀJS:	SIA "Anzāže", Rīgas iela 50, Salaspils LV-2169	Pasūtījums:	2021-11-19
Pozīc. Uzvārds	Paraksts	Datums	Reg.Nr. 40003531261	Stadija:	
BPV S. RAKE				Lapa/ Lapu sk.:	DP-3
BPDV S. RAKE			BŪVOBJEKTS:	Mērogs:	1:500
			Detālplānojums zemesgabalam Tallinas ielā 39, Jūrmala		
Izstrādāja:					
L.TREIJA					
K.SKUJINA					
			TERITORIJAS ESOŠIE IZMANTOŠANAS APROBEŽOJUMI		

PROCEL PRO OU
LATVIJAS FIJĀLE
Būvkom.Nr. 14486, Reg.Nr. 44103133327
Salas iela 8, Salacgrīva, LV- 4033
tel. 20029037, www.procel.lv