



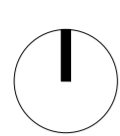


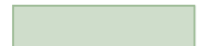
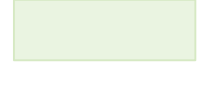


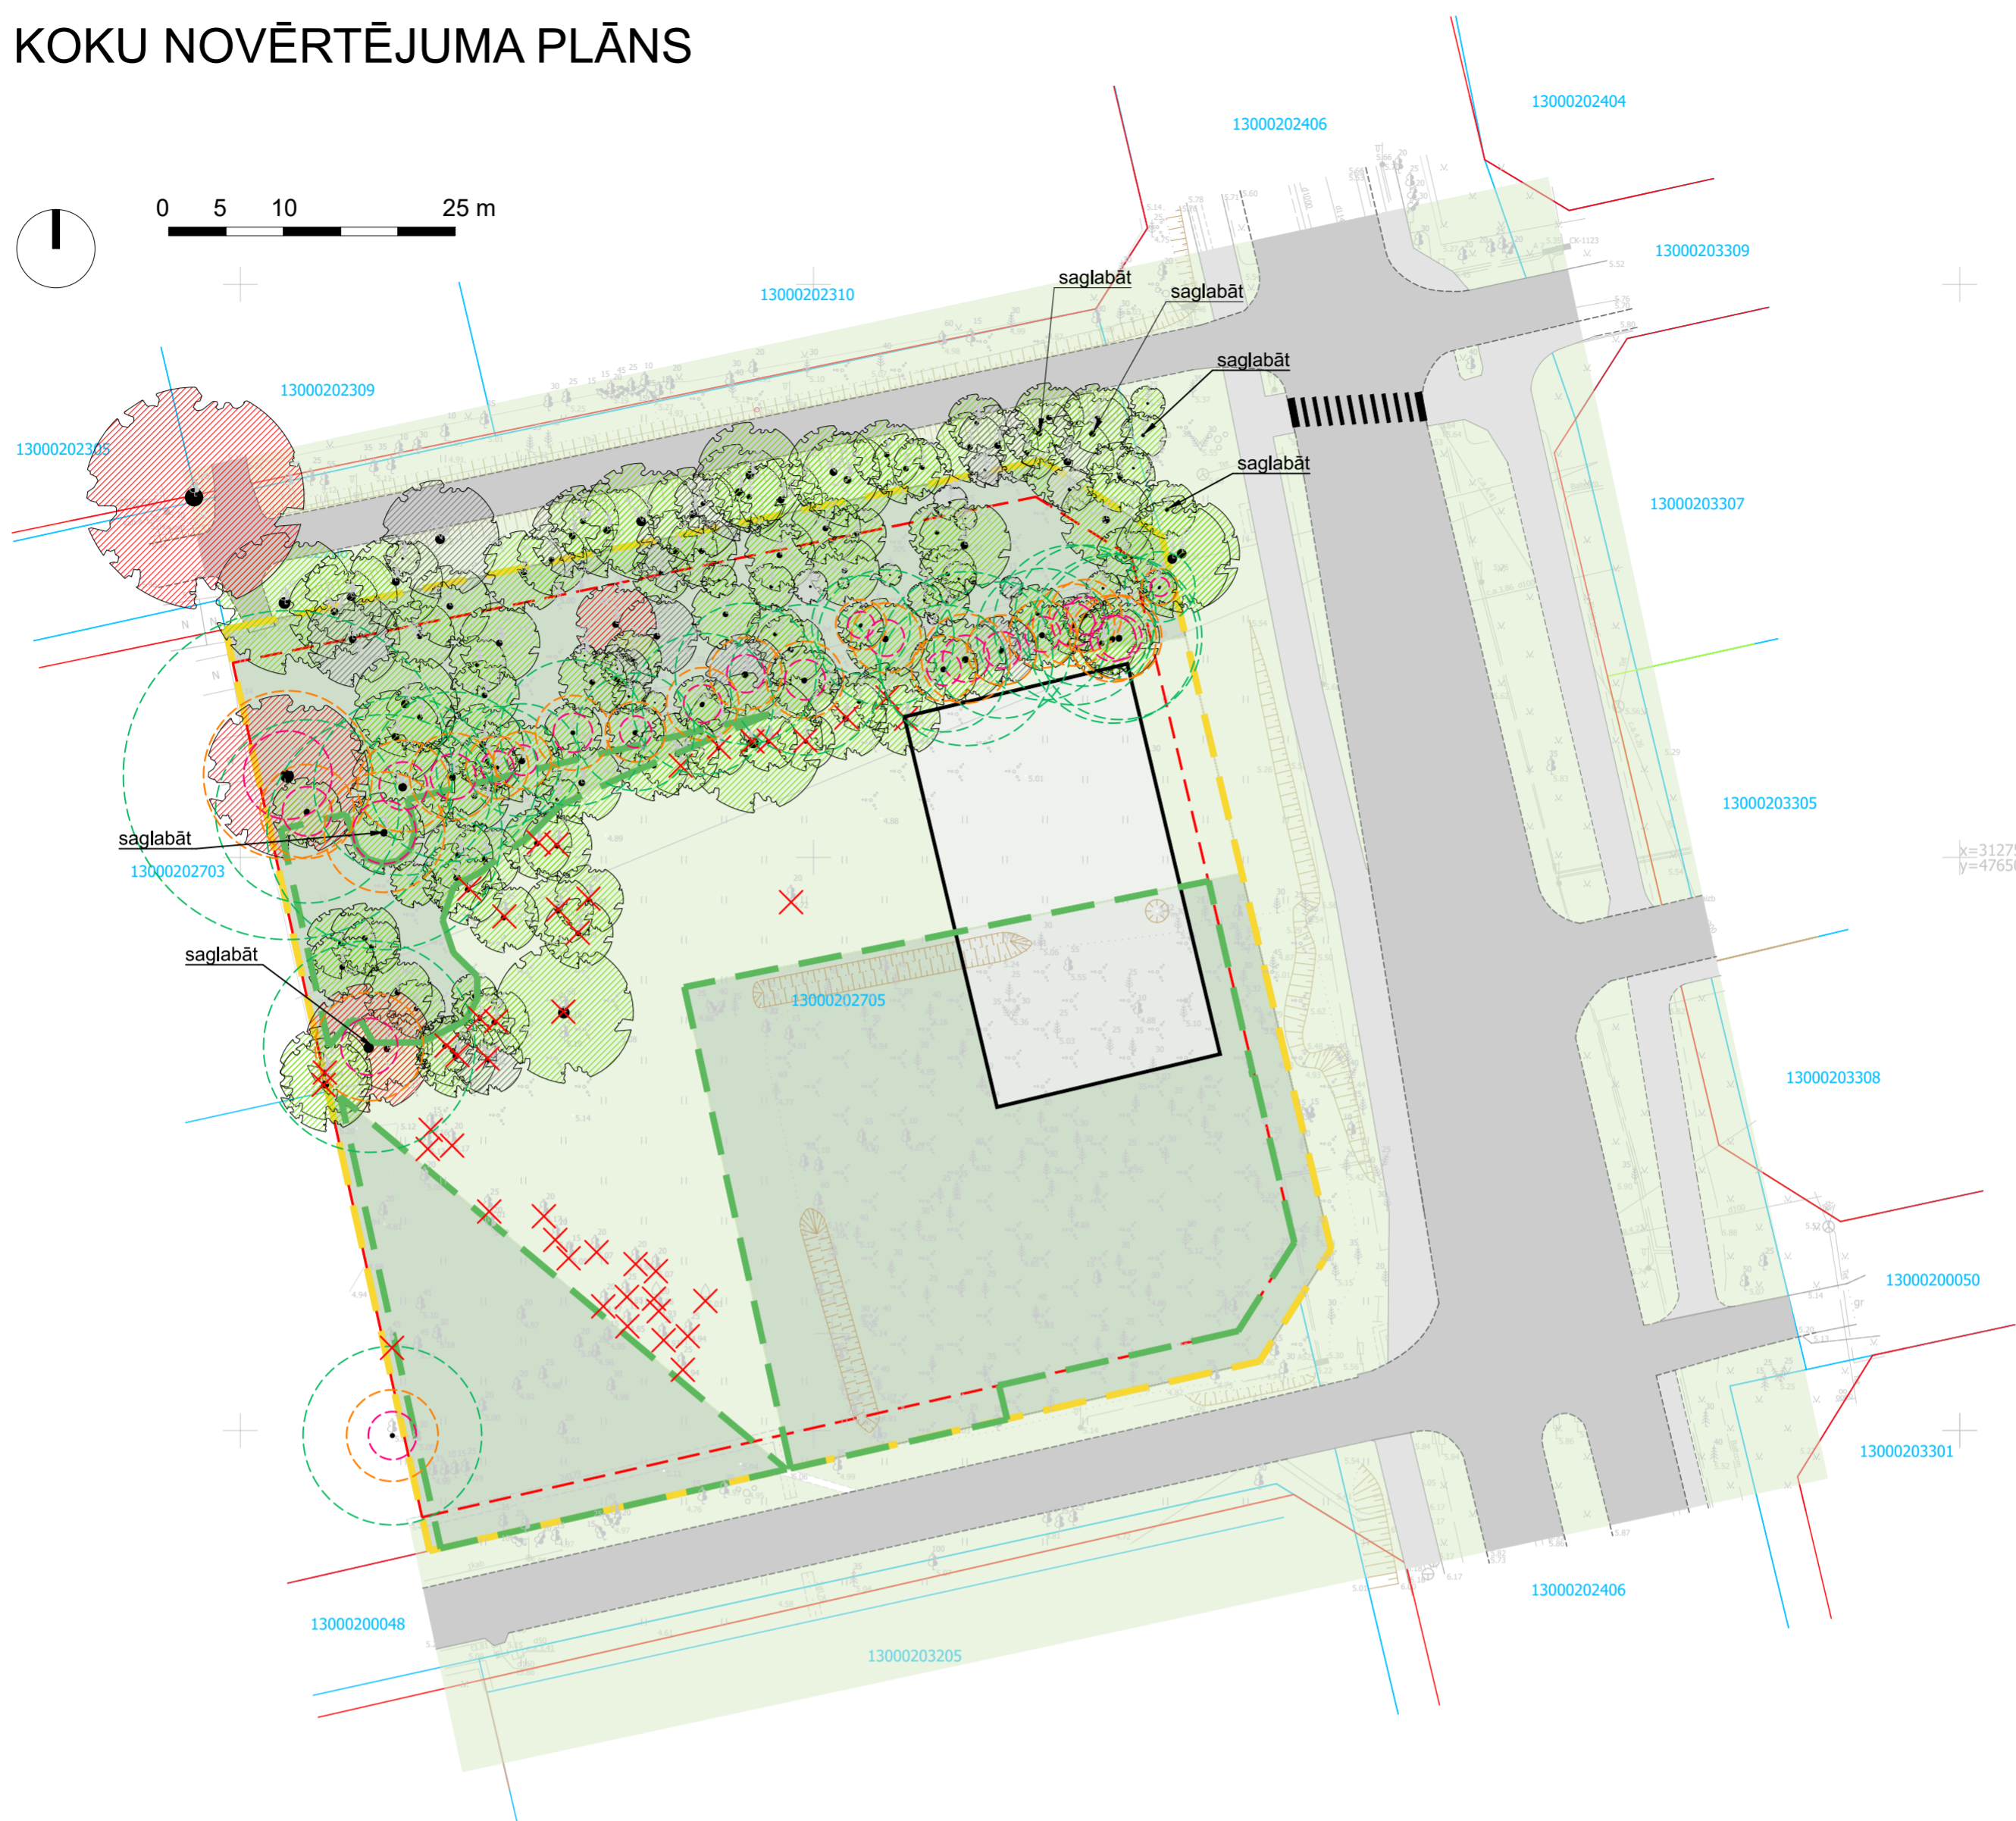


# KOKU NOVĒRTĒJUMA PLĀNS












0 5 10 25 m

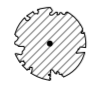

## APZĪMĒJUMI

-  PLĀNOTĀS ĒKAS IESPĒJAMĀIS NOVĒTOJUMS (precizējams izstrādājot būvprojektu)
-  IELAS BRAUCAMĀ DAĻA
-  IETVE, GĀJĒJU CELIŅŠ, VELOCIELIŅŠ
-  MEŽS
-  PĻAVA
-  ATMEŽOJAMĀ TERITORIJA (precizējama būvprojektā; teritorijā nav detalizēti uzrādīti cērtami vai saglabājami koki)
-  SARKANĀS LĪNIJAS
-  BŪVLAIDE
-  ZEMES VIENĪBU ROBEŽA
-  DETĀLPLĀNOJUMA TERITORIJAS ROBEŽA

 -  ĻOTI VĒRTĪGI UN IZCILĪ KOKI (noteikti jā saglabā)
-  VĒRTĪGI KOKI (iespēju robežās ir saglabājami)
-  MAZVĒRTĪGI KOKI (ainavu kopšanas nolūkos ir pieļaujams likvidēt)
-  NEVĒRTĪGI (ainavu kopšanas nolūkos ir pieļaujams likvidēt)
-  SAGLABĀJAMO KOKU MINIMĀLĀ SAKŅU AIZSARDZĪBAS ZONA (stumbra diametrs x10)
-  SAGLABĀJAMO KOKU KRITISKĀ AIZSARDZĪBAS ZONA (stumbra diametrs x5)
-  SAGLABĀJAMO KOKU OTPIMĀLĀ AIZSARDZĪBAS ZONA (stumbra diametrs x20)
-  ĀRPUS MEŽA ZEMES AUGOŠĪE POTENCIĀLI CĒRTAMIE KOKI (ciršana vai saglabāšana precizējama būvprojektā)

Arhīva reģistrācijas Nr.:				PASŪTĪTĀJS:		Pasūtītājs: 2021-11-19	
Pozīc.	Uzvārds	Paraksts	Datums	SIA "Anzāže", Rīgas iela 50, Salaspils LV-2169		Stadija:	
BPV	S. RAKE			Reģ.Nr. 40003531261		Lapa/ Lapu sk.: DP-4	
BPDV	S. RAKE			BŪVOBJEKTS:		Mērogs: 1:500	
Izstrādāja:				Detālpilnvarojums zemesgabalam Tallinas ielā 39, Jūrmala			
L.TREIJA				KOKU NOVĒRTĒJUMA PLĀNS		Būvkom.Nr. 14486, Reģ.Nr. 44103133327	
K.SKUJINA						Salas iela 8, Salacgrīva, LV-4033	
						tel. 20029037, www.procel.lv	