







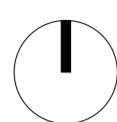

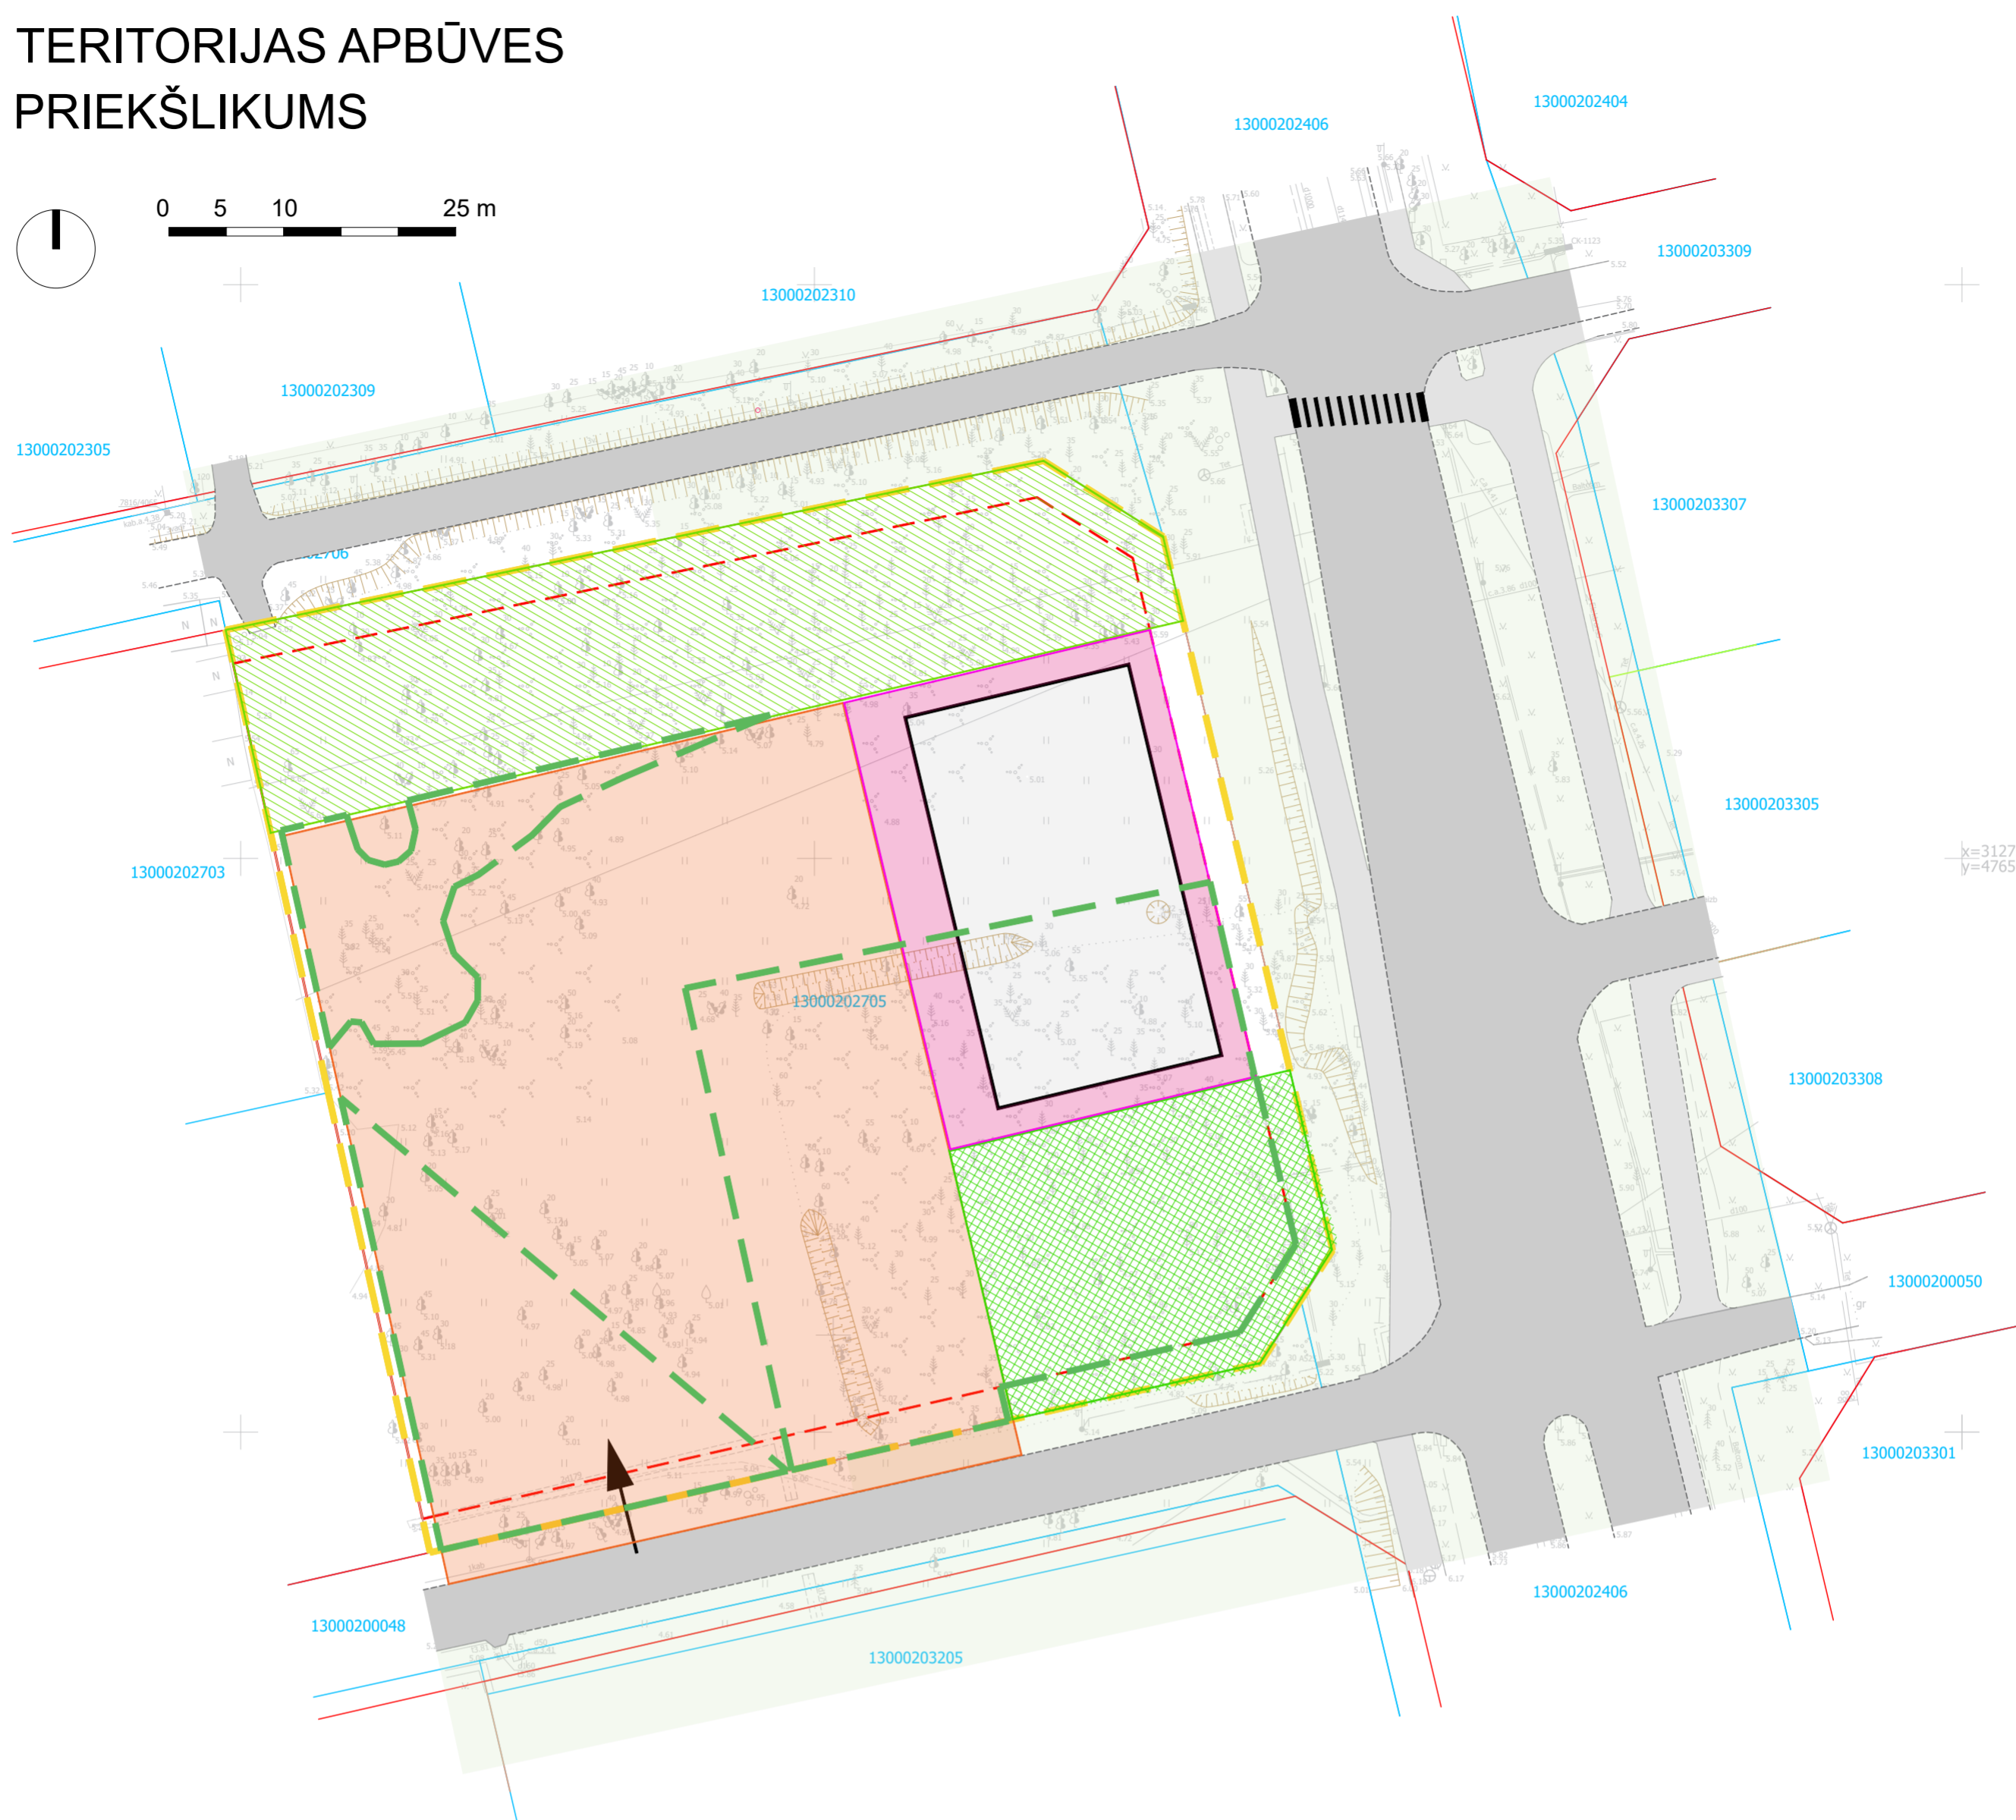

# TERITORIJAS APBŪVES PRIEKŠLIKUMS










0 5 10 25 m

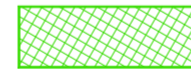

## APZĪMĒJUMI

-  PLĀNOTĀS ĒKAS IESPĒJAMĀIS NOVIETOJUMS  
(precizējams izstrādājot būvprojektu)
-  PLĀNOTĀ APBŪVES ZONA
-  IELAS BRAUCAMĀ DAĻA
-  PLĀNOTĀ IEBRAUKTUVE ZEMESGABALĀ  
(precizējama izstrādājot būvprojektu)
-  IETVE, GĀJĒJU CELIŅŠ, VELOCELIŅŠ
-  GĀJĒJU PĀREJA
-  PLĀNOTĀ TRANSPORTA INFRASTRUKTŪRAS ZONA  
(precizējams izstrādājot būvprojektu)
-  SAGLABĀJAMĀ MEŽA TERITORIJA

-  PLĀNOTĀ LABIEKĀRTOJUMA ZONA MEŽAUDŽĒ  
MAKSIMĀLI SAGLABĀJOT KOKUS  
(precizējama izstrādājot būvprojektu)
-  SARKANĀS LĪNIJAS
-  BŪVLAIDE
-  ZEMES VIENĪBU ROBEŽA
-  DETĀLPLĀNOJUMA TERITORIJAS ROBEŽA
-  ATMEŽOJAMĀ TERITORIJA  
(precizējama izstrādājot būvprojektu)

Arhīva reģistrācijas Nr.:				PASŪTĪTĀJS:		Pasūtītājs: 2021-11-19	
Pozīc.	Uzvārds	Paraksts	Datums	SIA "Anzāže", Rīgas iela 50, Salaspils LV-2169		Stadija:	
BPV	S. RAKE			Reģ.Nr. 40003531261		Lapa/ Lapu sk.: DP-6	
BPDV	S. RAKE			BŪVOBJEKTS:		Mērogs: 1:500	
Izstrādāja:				Detālpilānojumus zemesgabalam Tallinas ielā 39, Jūrmala			
L.TREIJA				TERITORIJAS APBŪVES		Būvkom.Nr. 14486, Reģ.Nr. 44103133327	
K.SKUJINA				PRIEKŠLIKUMS		Salas iela 8, Salacgrīva, LV-4033 tel. 20029037, www.procel.lv	