



TERITORIJAS SAVIETOTO INŽENIERTĪKLU PLĀNS

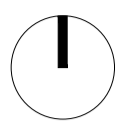

0 5 10 25 m

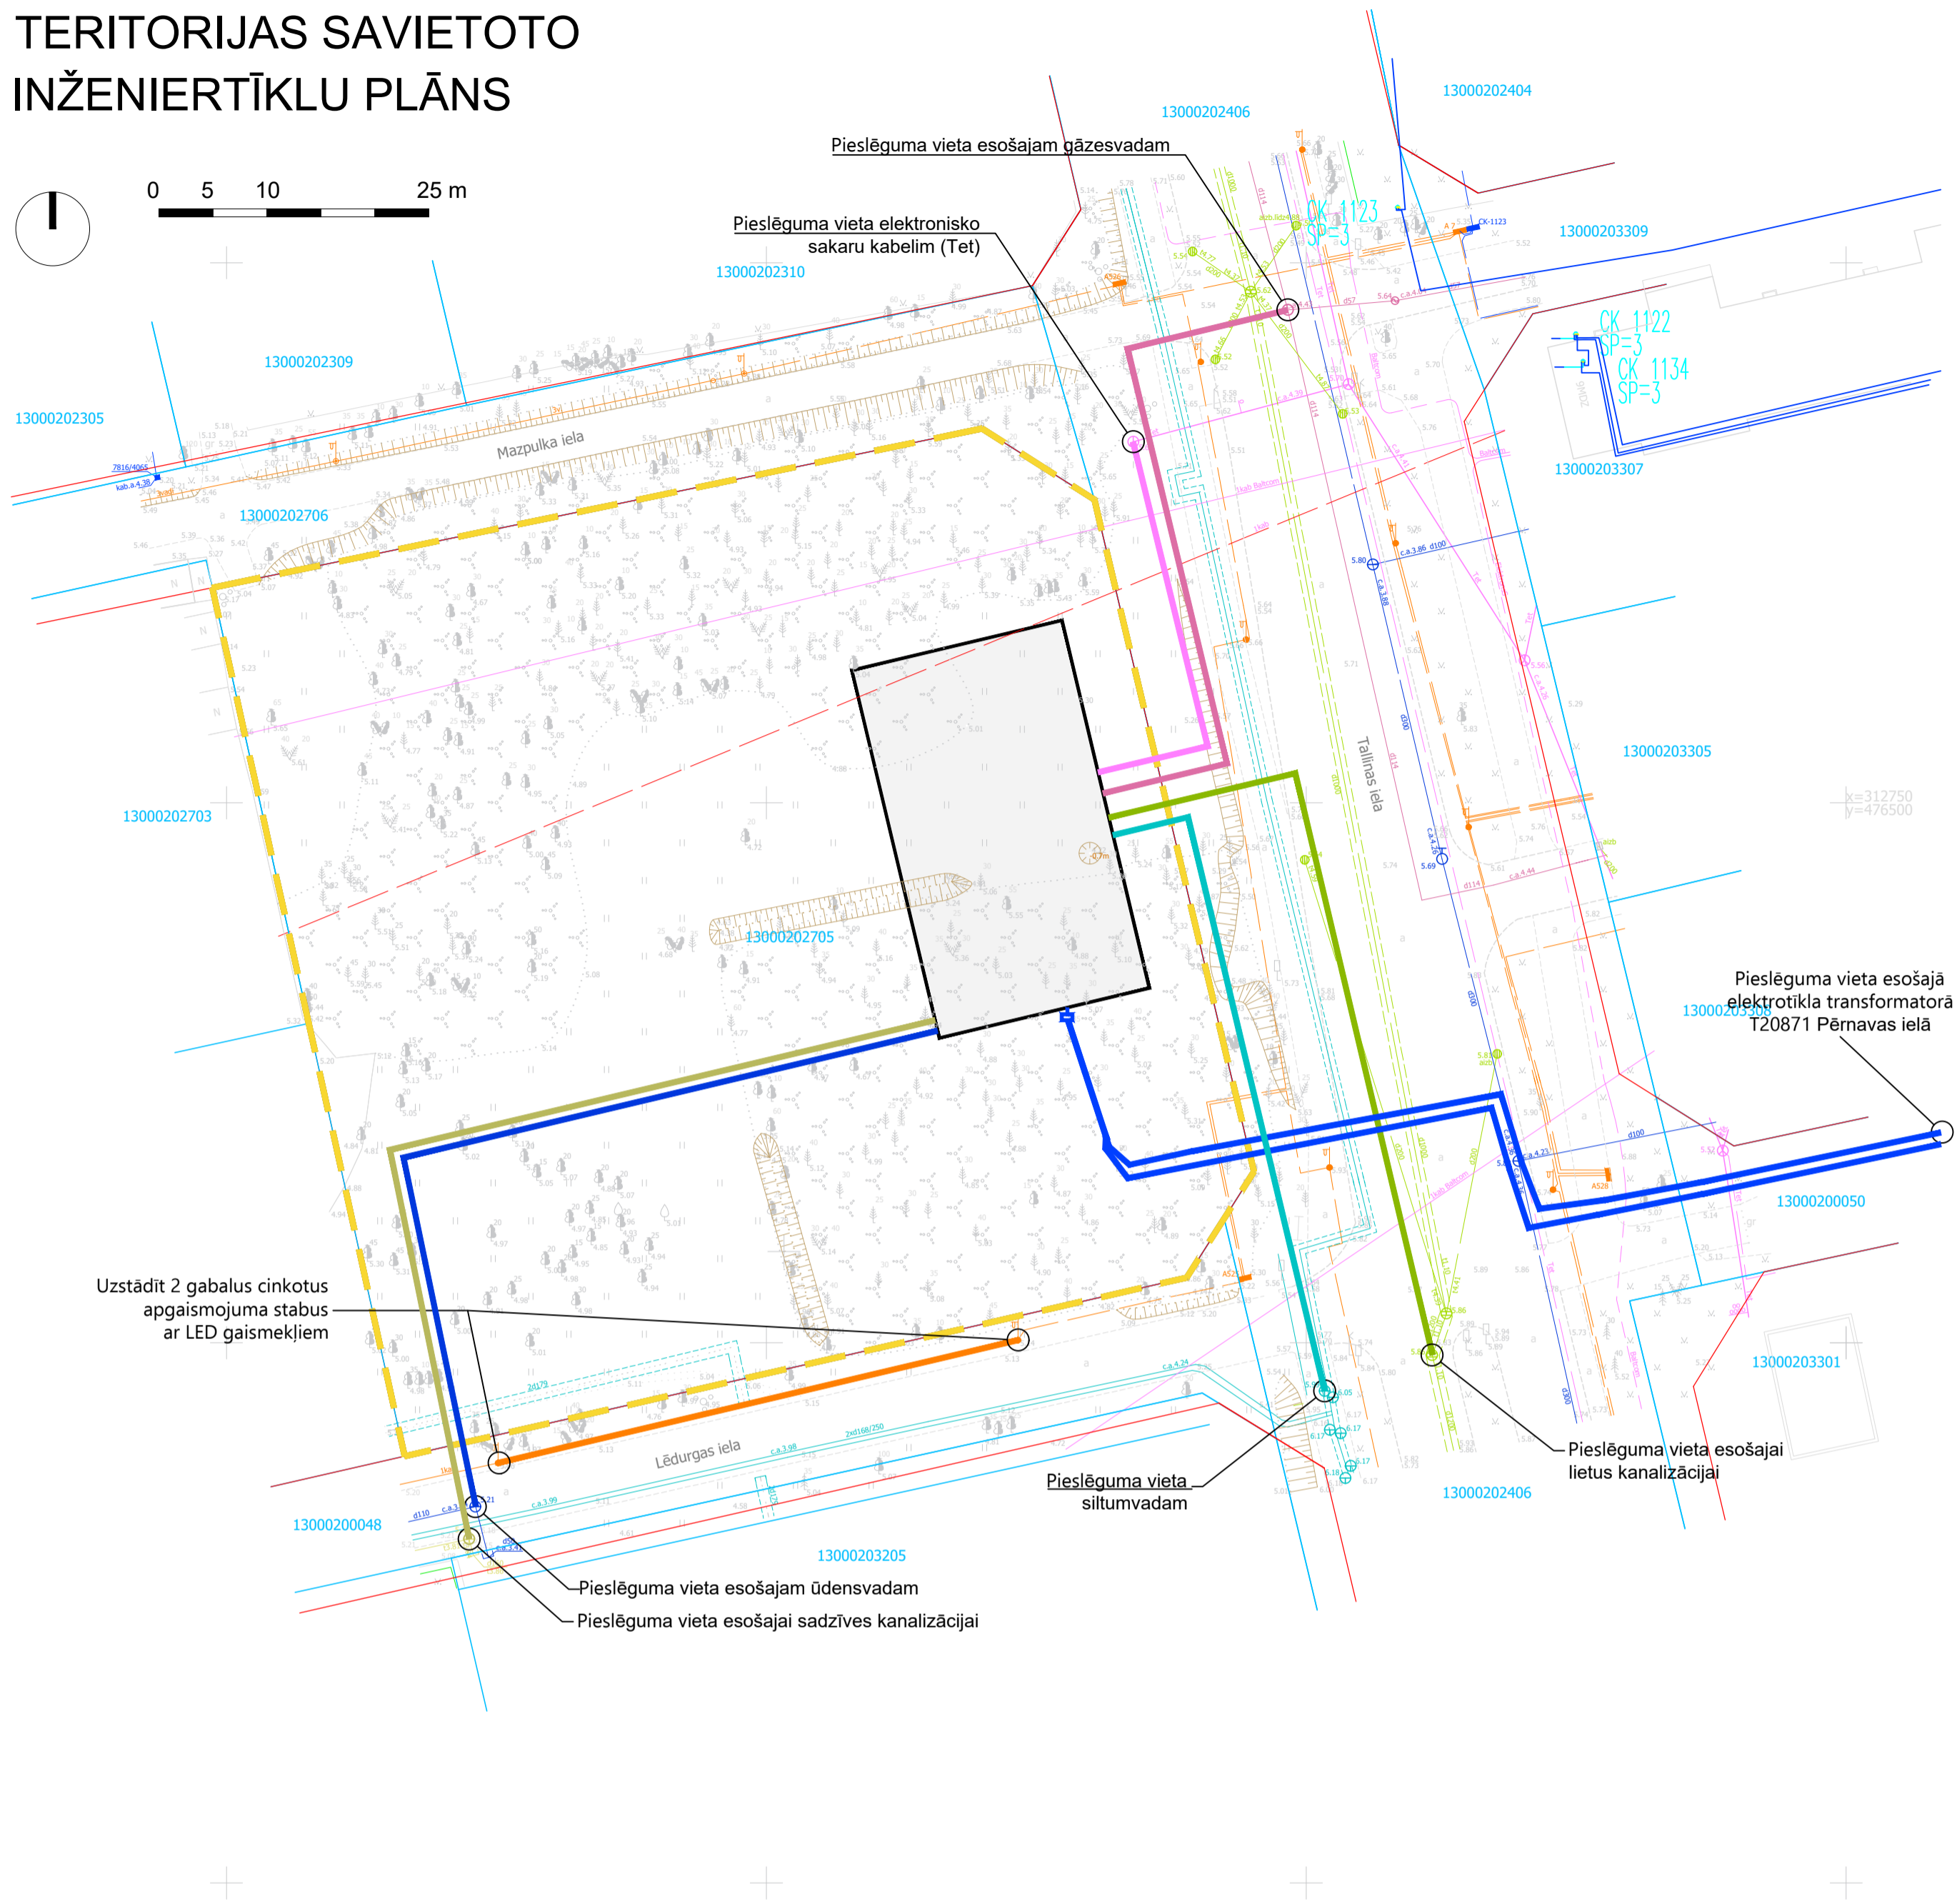

APZĪMĒJUMI

- ESOŠAIS ŪDENSVADS
- PLĀNOTAIS ŪDENSVADS
- ESOŠAIS SADZĪVES KANALIZĀCIJAS VADS
- PLĀNOTAIS SADZĪVES KANALIZĀCIJAS VADS
- ESOŠAIS LIETUS KANALIZĀCIJAS VADS
- PLĀNOTAIS LIETUS KANALIZĀCIJAS VADS
- - - ESOŠĀ APGAISMES ELEKTROLĪNIJA
- ESOŠAIS APGAISMES KABELIS
- PLĀNOTĀ APGAISMES ELEKTROLĪNIJA
- - - ESOŠAIS ELEKTRISKO SAKARU KABELIS (Tet)
- - - ESOŠAIS ELEKTRISKO SAKARU OPTISKAIS KABELIS (Baltcom)
- ESOŠĀ ELEKTRISKO SAKARU GAISVADU KABELIS (Baltcom)
- PLĀNOTAIS ELEKTRONISKO SAKARU KABELIS (Tet)
- - - PĀRVIETOJAMS ELEKTRISKO SAKARU GAISVADU KABELIS (Baltcom)
- ESOŠAIS SILTUMVADS
- PLĀNOTAIS SILTUMVADS
- ESOŠAIS GĀZESVADS
- PLĀNOTAIS GĀZESVADS
- ESOŠĀ ELEKTROLĪNIJA
- PLĀNOTĀ ELEKTROLĪNIJA (Sadales tīkls)
- ĒKAS IESPĒJAMĀIS NOVIETOJUMS
- SARKANĀ LĪNIJA
- ZEMES VIENĪBU ROBEŽA
- - - DETĀLPLĀNOJUMA TERITORIJAS ROBEŽA

Arhīva reģistrācijas Nr.:				PASŪTĪTĀJS:		Pasūtītājs: 2021-11-19	
Pozīc.	Uzvārds	Paraksts	Datums	SIA "Anzāže", Rīgas iela 50, Salaspils LV-2169		Stadija:	
BPV	S. RAKE			Reģ.Nr. 40003531261		Lapa/ Lapu sk.: DP-7	
BPOV	S. RAKE			BŪVOBJEKTS:		Mērogs: 1:500	
Izstrādāja:				Detālpārplānojums zemesgabalam		 Būvkom.Nr. 14486, Reģ.Nr. 44103133327 Salas iela 8, Salacgrīva, LV-4033 tel. 20029037, www.procel.lv	
L.TREIJA				Tallinas ielā 39, Jūrmala			
K.SKUJINA				TERITORIJAS SAVIETOTO INŽENIERTĪKLU PLĀNS			