FUNKCIONĀLAIS ZONĒJUMS UN ZEMESGABALA SADALE

M1:500

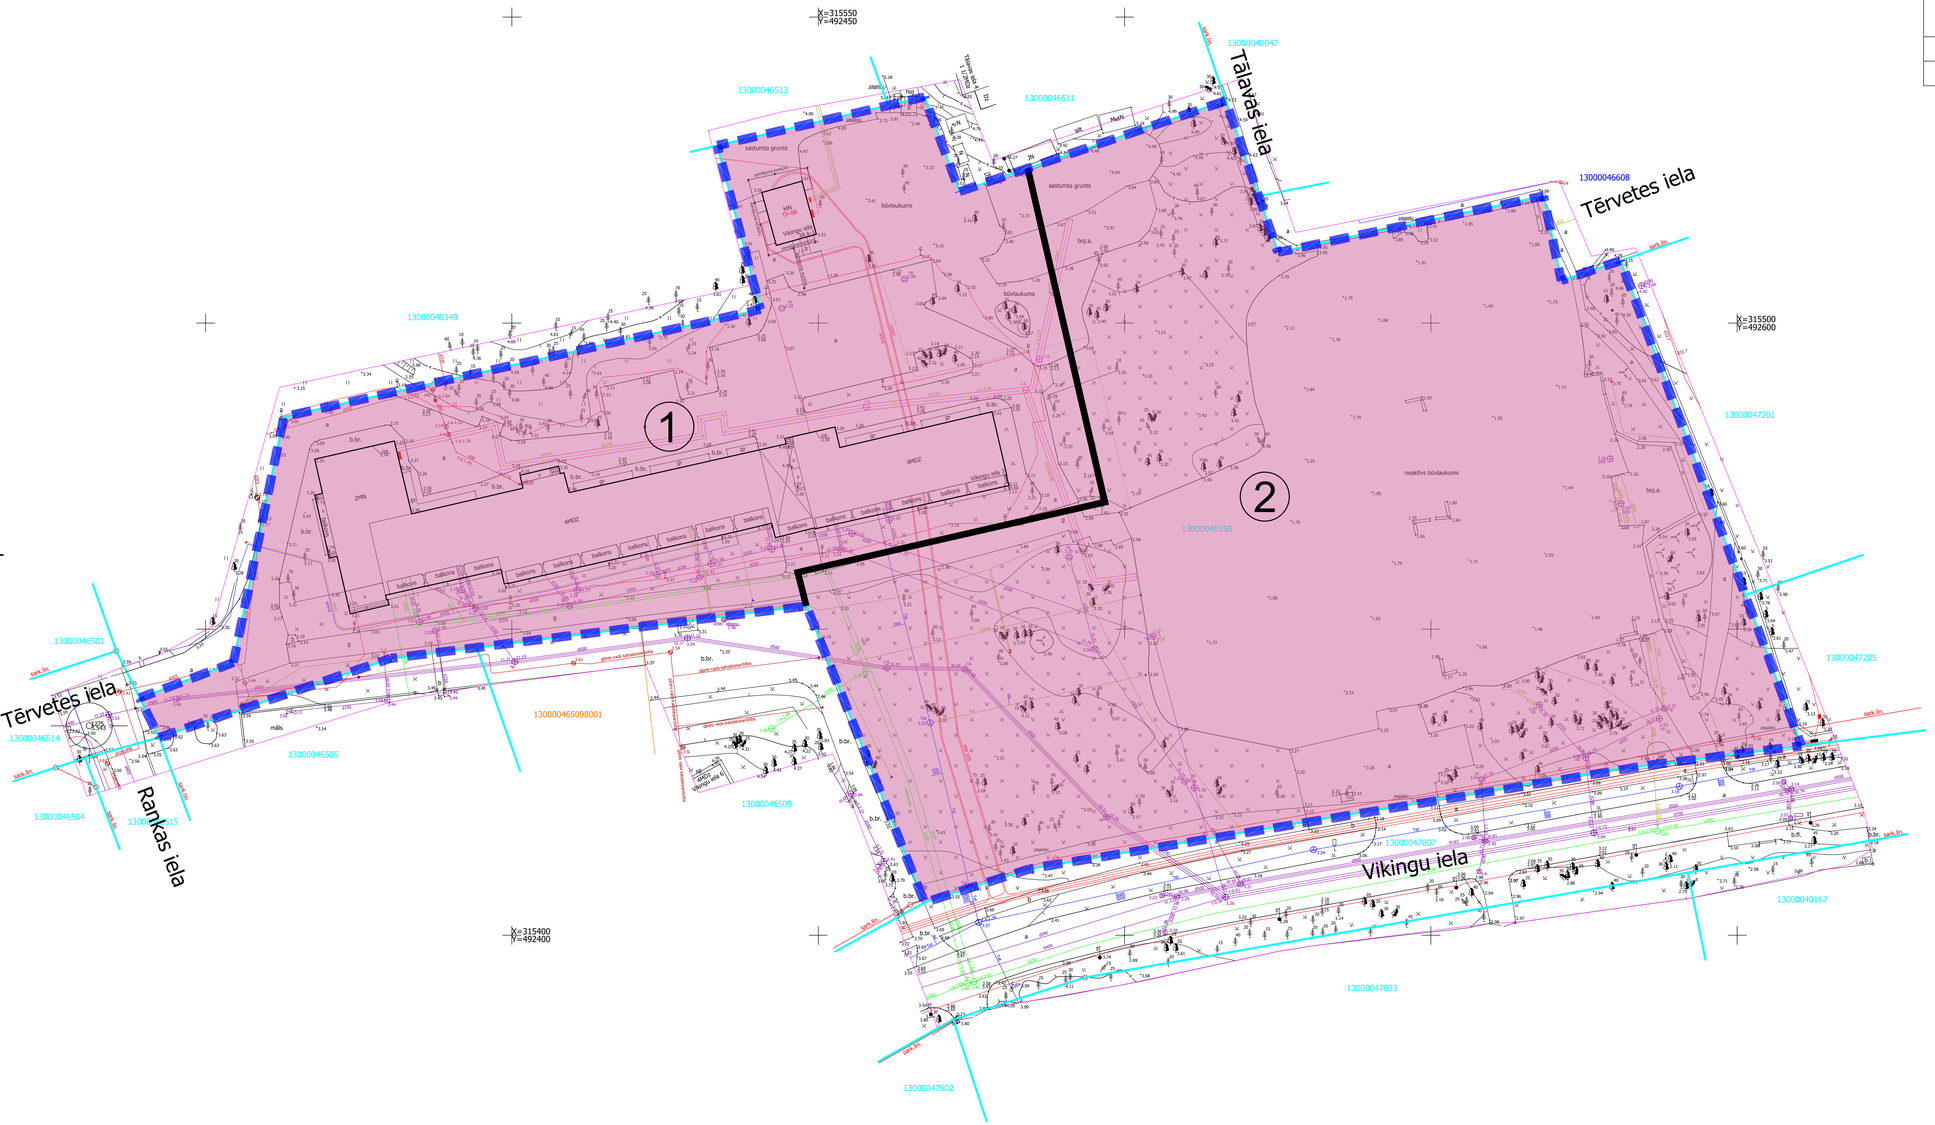

Zemes vienību ekspliķācija

Poz.	Funkcionālā zona		Zemes vienības platība (m²)	Apbūves blīvums (%)	Apbūves intensitāte (%)	Brīvās zaļās teritorijas īpatsvars (%)	Apbūves augstums (m / stāvu sk.)
	Spēkā esošā	Plānotā	Plānotā	Plānotais	Plānotais	Plānotais	Plānotā
1	P47	JC67	7359	40%	160%	30%	14 / 4
2	P47	JC68	12329	30%	300%	40%	37 / 11 un 24 / 7

Pieņemtie apzīmējumi

Apz.	Nosaukums
	Lokālplānojuma robeža
	Plānotais zonējums - Jauktas centra apbūves teritorija (JC)
	Plānotā zemesgabala sadales robeža
	Esošās zemes vienības robežas
1	Projektējamo zemes vienību apzīmējums
	Esošās ēkas

PASŪTĪTĀJS:	SIA "LIELUPES PĒRLE"			SIA "LIELUPES PĒRLE" reģ.Nr.LV40003641538 Katlakalna iela 10, Rīga, LV - 1073
PROJEKTĒTĀJS:	ARHITEH Arhitektu un inženieru birojs			SIA "ARHITEH" reģ.Nr.40003731757 būvkom.reģ.Nr. 1866-R Pērnavas iela 43, Rīga, LV-1009
LOKĀLPLĀNOJUMS Lokālplānojums zemesgabalam Vikingu iela 3, kad. apz. 1300 004 0150				PASŪT. NR. -
RASĒJ. NOSAUKUMS:				STADIJA -
FUNKCIONĀLAIS ZONĒJUMS UN ZEMESGABALA SADALE				DAĻA -
				LAPA 3 / LAPAS 6
				MĒROGS 1:500
Arhitekts	A. Tomsons		-	ARHĪVA NR. -
Izstrādāja	A. A. Pampe		-	

A2.1