


TERITORIJAS ATTĪSTĪBAS PRIEKŠLIKUMS

M1:500

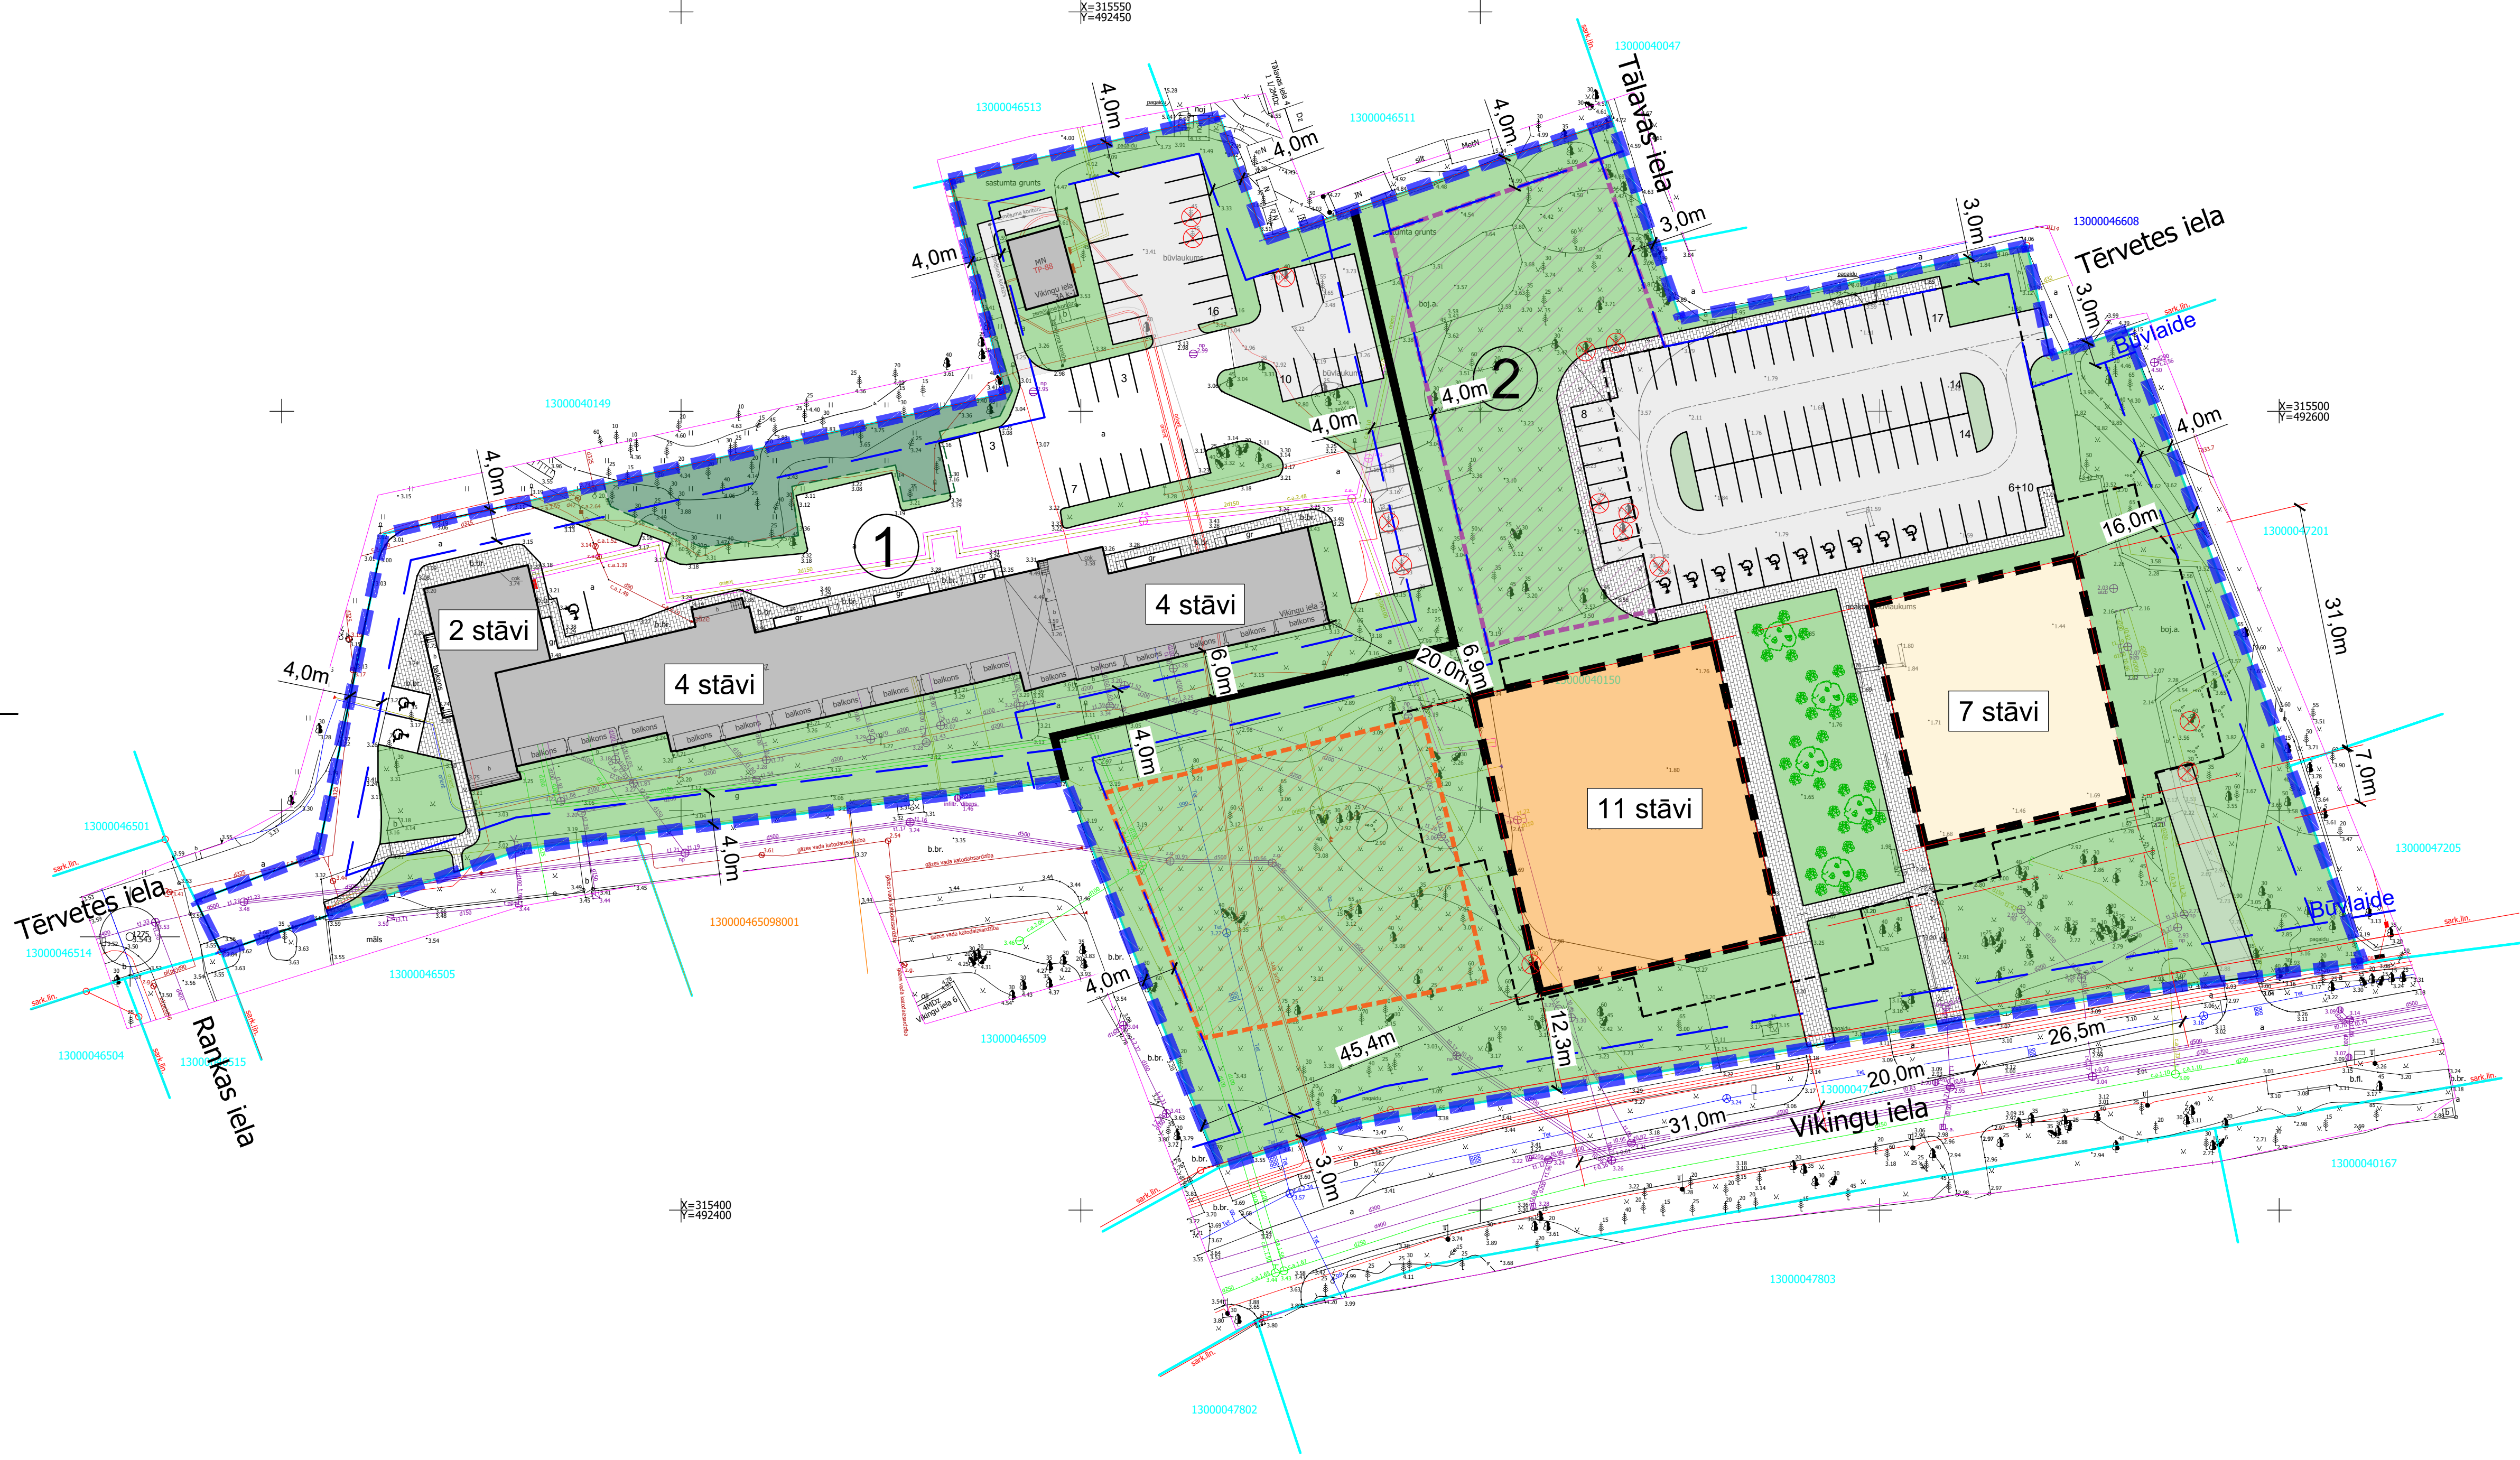

Zemes vienību eksplikācija							
Poz.	Funkcionālā zona		Zemes vienības platība (m²)	Apbūves blīvums (%)	Apbūves intensitāte (%)	Brīvās zaļās teritorijas īpatsvars (%)	Apbūves augstums (m / stāvu sk.)
	Spēkā esošā	Plānotā	Plānotā	Plānotais	Plānotais	Plānotais	Plānotā
1	P47	JC67	7359	40%	160%	30%	14 / 4
2	P47	JC68	12329	30%	300%	40%	37 / 11 un 24 / 7

Pieņemtie apzīmējumi	
Apz.	Nosaukums
	Lokālplānojuma robeža
	Esošās zemes vienības robežas
	Plānotā zemesgabala sadales robeža
	Būvlaides
	Projektējamo zemes vienību apzīmējums
	Esošās ēkas
	7 stāvu apbūve (apbūves priekšlikums)
	11 stāvu apbūve (apbūves priekšlikums)
	Esošās saglabājamās brauktuves un ceļiņi
	Zaļā teritorija
	Meža zemes teritorija
	Ietves un ceļiņi (apbūves priekšlikums)
	Brauktuves segums (apbūves priekšlikums)
	Autostāvvietas (apbūves priekšlikums)
	Pagraba autostāvvietas kontūra (apbūves priekšlikums)
	Papildu autonovietņu perspektīvā apbūve (apbūves priekšlikums)
	Bērnu rotaļu laukumu, iedzīvotāju interešu infrastruktūras perspektīvā apbūves zona (apbūves priekšlikums)
	Koku apstādījumi (labiekārtojuma priekšlikums)
	Krūmu apstādījumi (labiekārtojuma priekšlikums)
	Paredzētie nocērtamie koki (lokālplānojuma realizēšanai)

PASŪTĪTĀJS:		SIA "LIELUPES PĒRLE" reģ.Nr.LV40003641538 Kattakalna iela 10, Rīga, LV - 1073	
PROJEKTĒTĀJS:		SIA "ARHITEH" reģ.Nr.40003731757 būvkom.reģ.Nr.1866-R Pērnavas iela 43, Rīga, LV-1009	
LOKĀLPLĀNOJUMS Lokālplānojums zemesgabalam Vikingu iela 3, kad. apz. 1300 004 0150		PASŪT. NR.	-
RASĒJ. NOSAUKUMS:		STADIJA	-
TERITORIJAS ATTĪSTĪBAS PRIEKŠLIKUMS		DALA	-
		LAPA	LAPAS
		4	6
		MĒROSKA	1:500
Arhitekts	A. Tomsons		
Izstrādāja	A. A. Pampe		