


AIZSARGJOSLU PLĀNS

M1:500

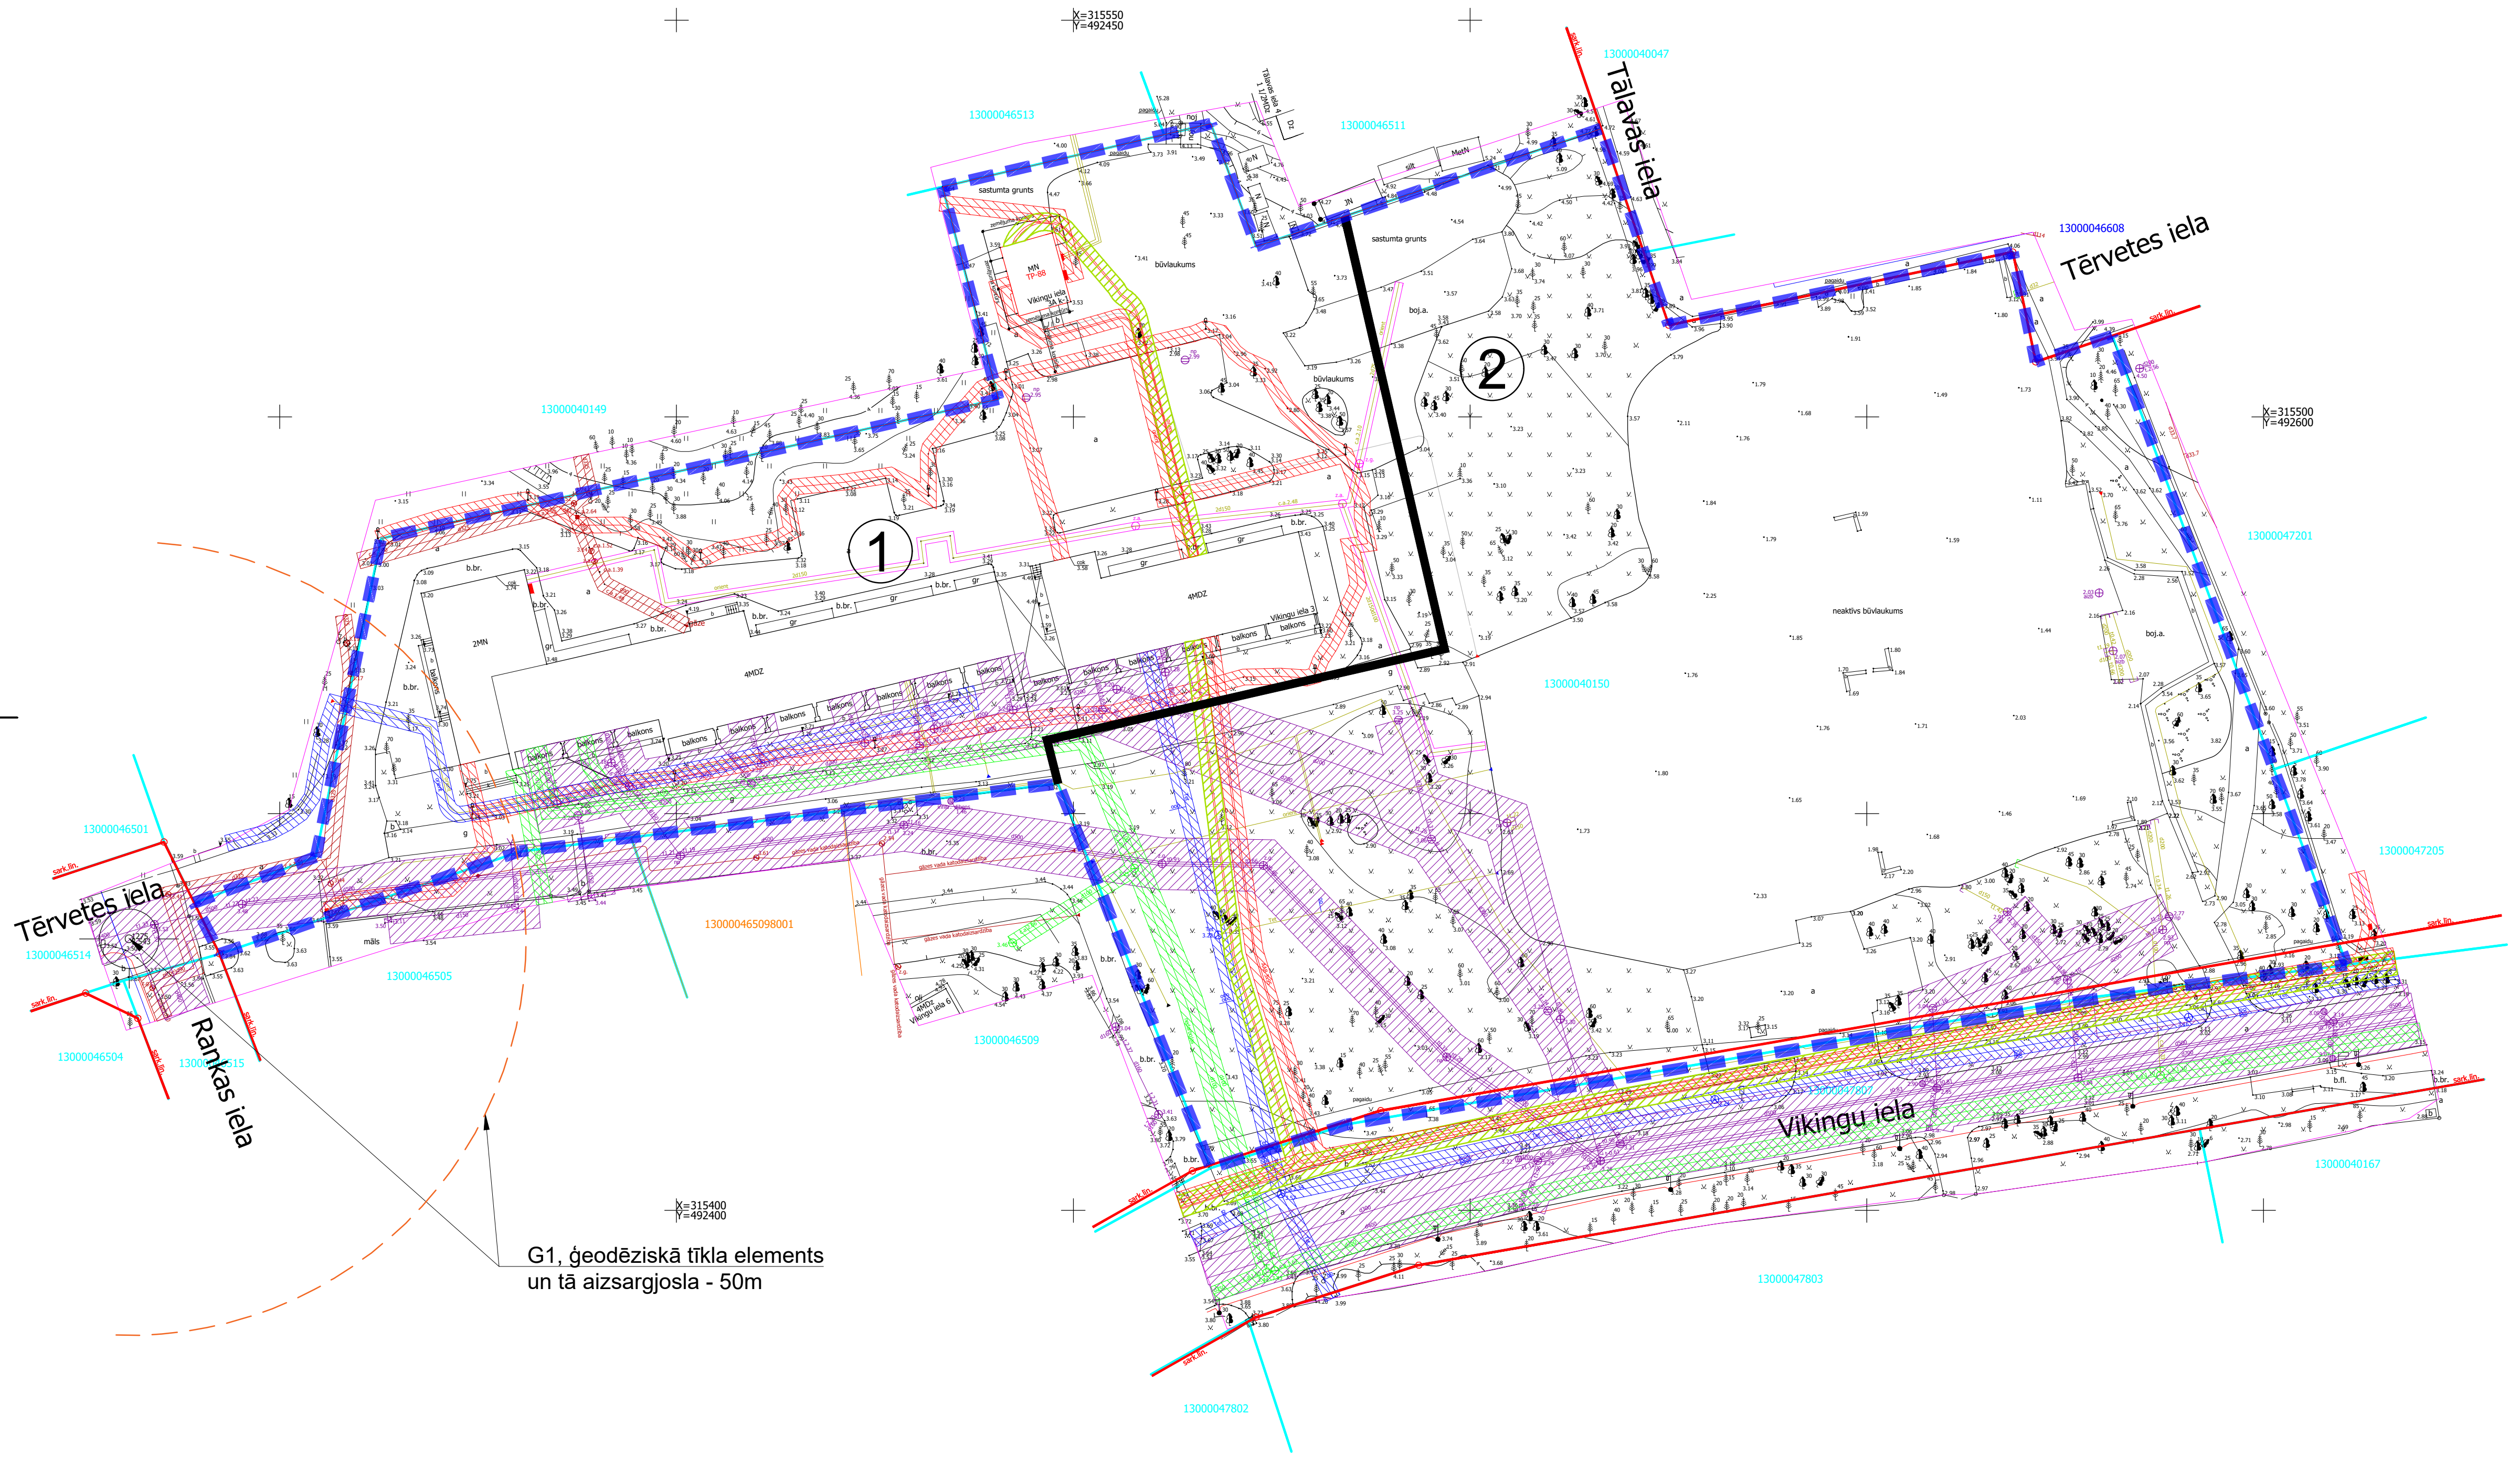

G1, ģeodēziskā tīkla elements un tā aizsargjosla - 50m

Ģeodēziskā tīkla punkti					
Nr.	Nosaukums	Nr.	Augstuma atzīme	Koordinātas pa X asi	Koordinātas pa Y asi
G1	Ģeodēziskais elements	1275	3.543	315434.232	492331.007

Pieņemtie apzīmējumi	
Apz.	Nosaukums
	Lokālplānojuma robeža
	Esošās zemes vienības robežas
	Plānotā zemesgabala sadales robeža
	Projektējamo zemes vienību apzīmējums
	Esošās ēkas

Aizsargjoslas	
Apz.	Nosaukums
	Sarkanā līnija
	Zemsprieguma apgaismes kabeļa aizsargjosla
	Pazemes zemspiediena gāzes vada aizsargjosla
	Pašteses kanalizācijas vada aizsargjosla
	Zemsprieguma 0,4 kV elektrokabeļa aizsargjosla
	Vidsprieguma 6-20 kV elektrokabeļa aizsargjosla
	Ūdensvada aizsargjosla
	Elektronisko sakaru kabeļu kanalizācijas aizsargjosla

- Papildus aizsargjoslas, kas attiecas visā zemesgabala teritorijā:
1. Baltijas jūras un Rīgas jūras līča ierobežotas saimnieciskās darbības aizsargjosla;
 2. Sanitārās aizsargjosla ap kapsētu.

PASŪTĪTĀJS:		SIA "LIELUPES PĒRLE"		SIA "LIELUPES PĒRLE" reģ.Nr.LV40003641538 Kattakalna iela 10, Rīga, LV - 1073	
PROJEKTĒTĀJS:				SIA "ARHITEH" reģ.Nr.40003731757 būvkom.reģ.Nr.1866-R Pērnavas iela 43, Rīga, LV-1009	
LOKĀLPLĀNOJUMS				PASŪT. NR.	
Lokālplānojums zemesgabalam Vikingu iela 3, kad. apz. 1300 004 0150				-	
RASĒJ. NOSAUKUMS:				STADIJA	
AIZSARGJOSLU PLĀNS				-	
				DALA	
				LAPA LAPAS	
				5 6	
				MĒROGS	
				1:500	
Arhitekts				A. Tomsons	
Izstrādāja				A. A. Pampe	
				ARHĪVA NR.	
				-	