



TERITORIJAS PAŠREIZĒJĀ IZMANTOŠANA

M 1:1000

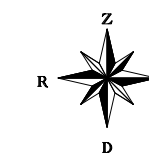

APZĪMĒJUMI	NOSAUKUMS
	DETĀLPLĀNOJUMA TERITORIJAS ROBEŽA
	ZEMES VIENĪBAS ROBEŽA
	ESOŠĀ ZEMES VIENĪBAS ADRESE
	ZEMES VIENĪBAS KADASTRA APZĪMĒJUMS
	ZEMES VIENĪBAS PLATĪBA
	ESOŠĀ BŪVE
	ESOŠĀ PAZEMES BŪVE
	PAŠVALDĪBAS NOTEIKTA KULTŪRVĒSTURISKI VĒRTĪGA, SAGLABĀJAMA ĒKA
	ESOŠĀ ATBALSTA SIENA
	IELAS SARKANĀ LĪNIJA
	ESOŠĀ IEBRAUKTUVE
	IZCILS KOKS
	ĻOTI VĒRTĪGS KOKS
	VĒRTĪGS KOKS
	POTENCIĀLS DIŽKOKS
	DENDROLOGISKI VĒRTĪGS KOKS
	ZĀLĀJS
	KRŌMĀJS
	TERITORIJĀAR CIETO SEGUMU
	FUNKCIONĀLAIS ZONĒJUMS PĒC SPĒKĀ ESOŠĀ JŪRMALAS PILSĒTAS TERITORIJAS PLĀNOJUMA
	P49 PUBLISKĀS APBŪVES TERITORLIJA
	TR1 TRANSPORTA INFRASTRUKTŪRAS TERITORLIJA
	TERITORIJAS AR ĪPAŠĪEM NOTEIKUMIEM
	Visa teritorija KŪRORTA TERITORLIJA (TIN17)

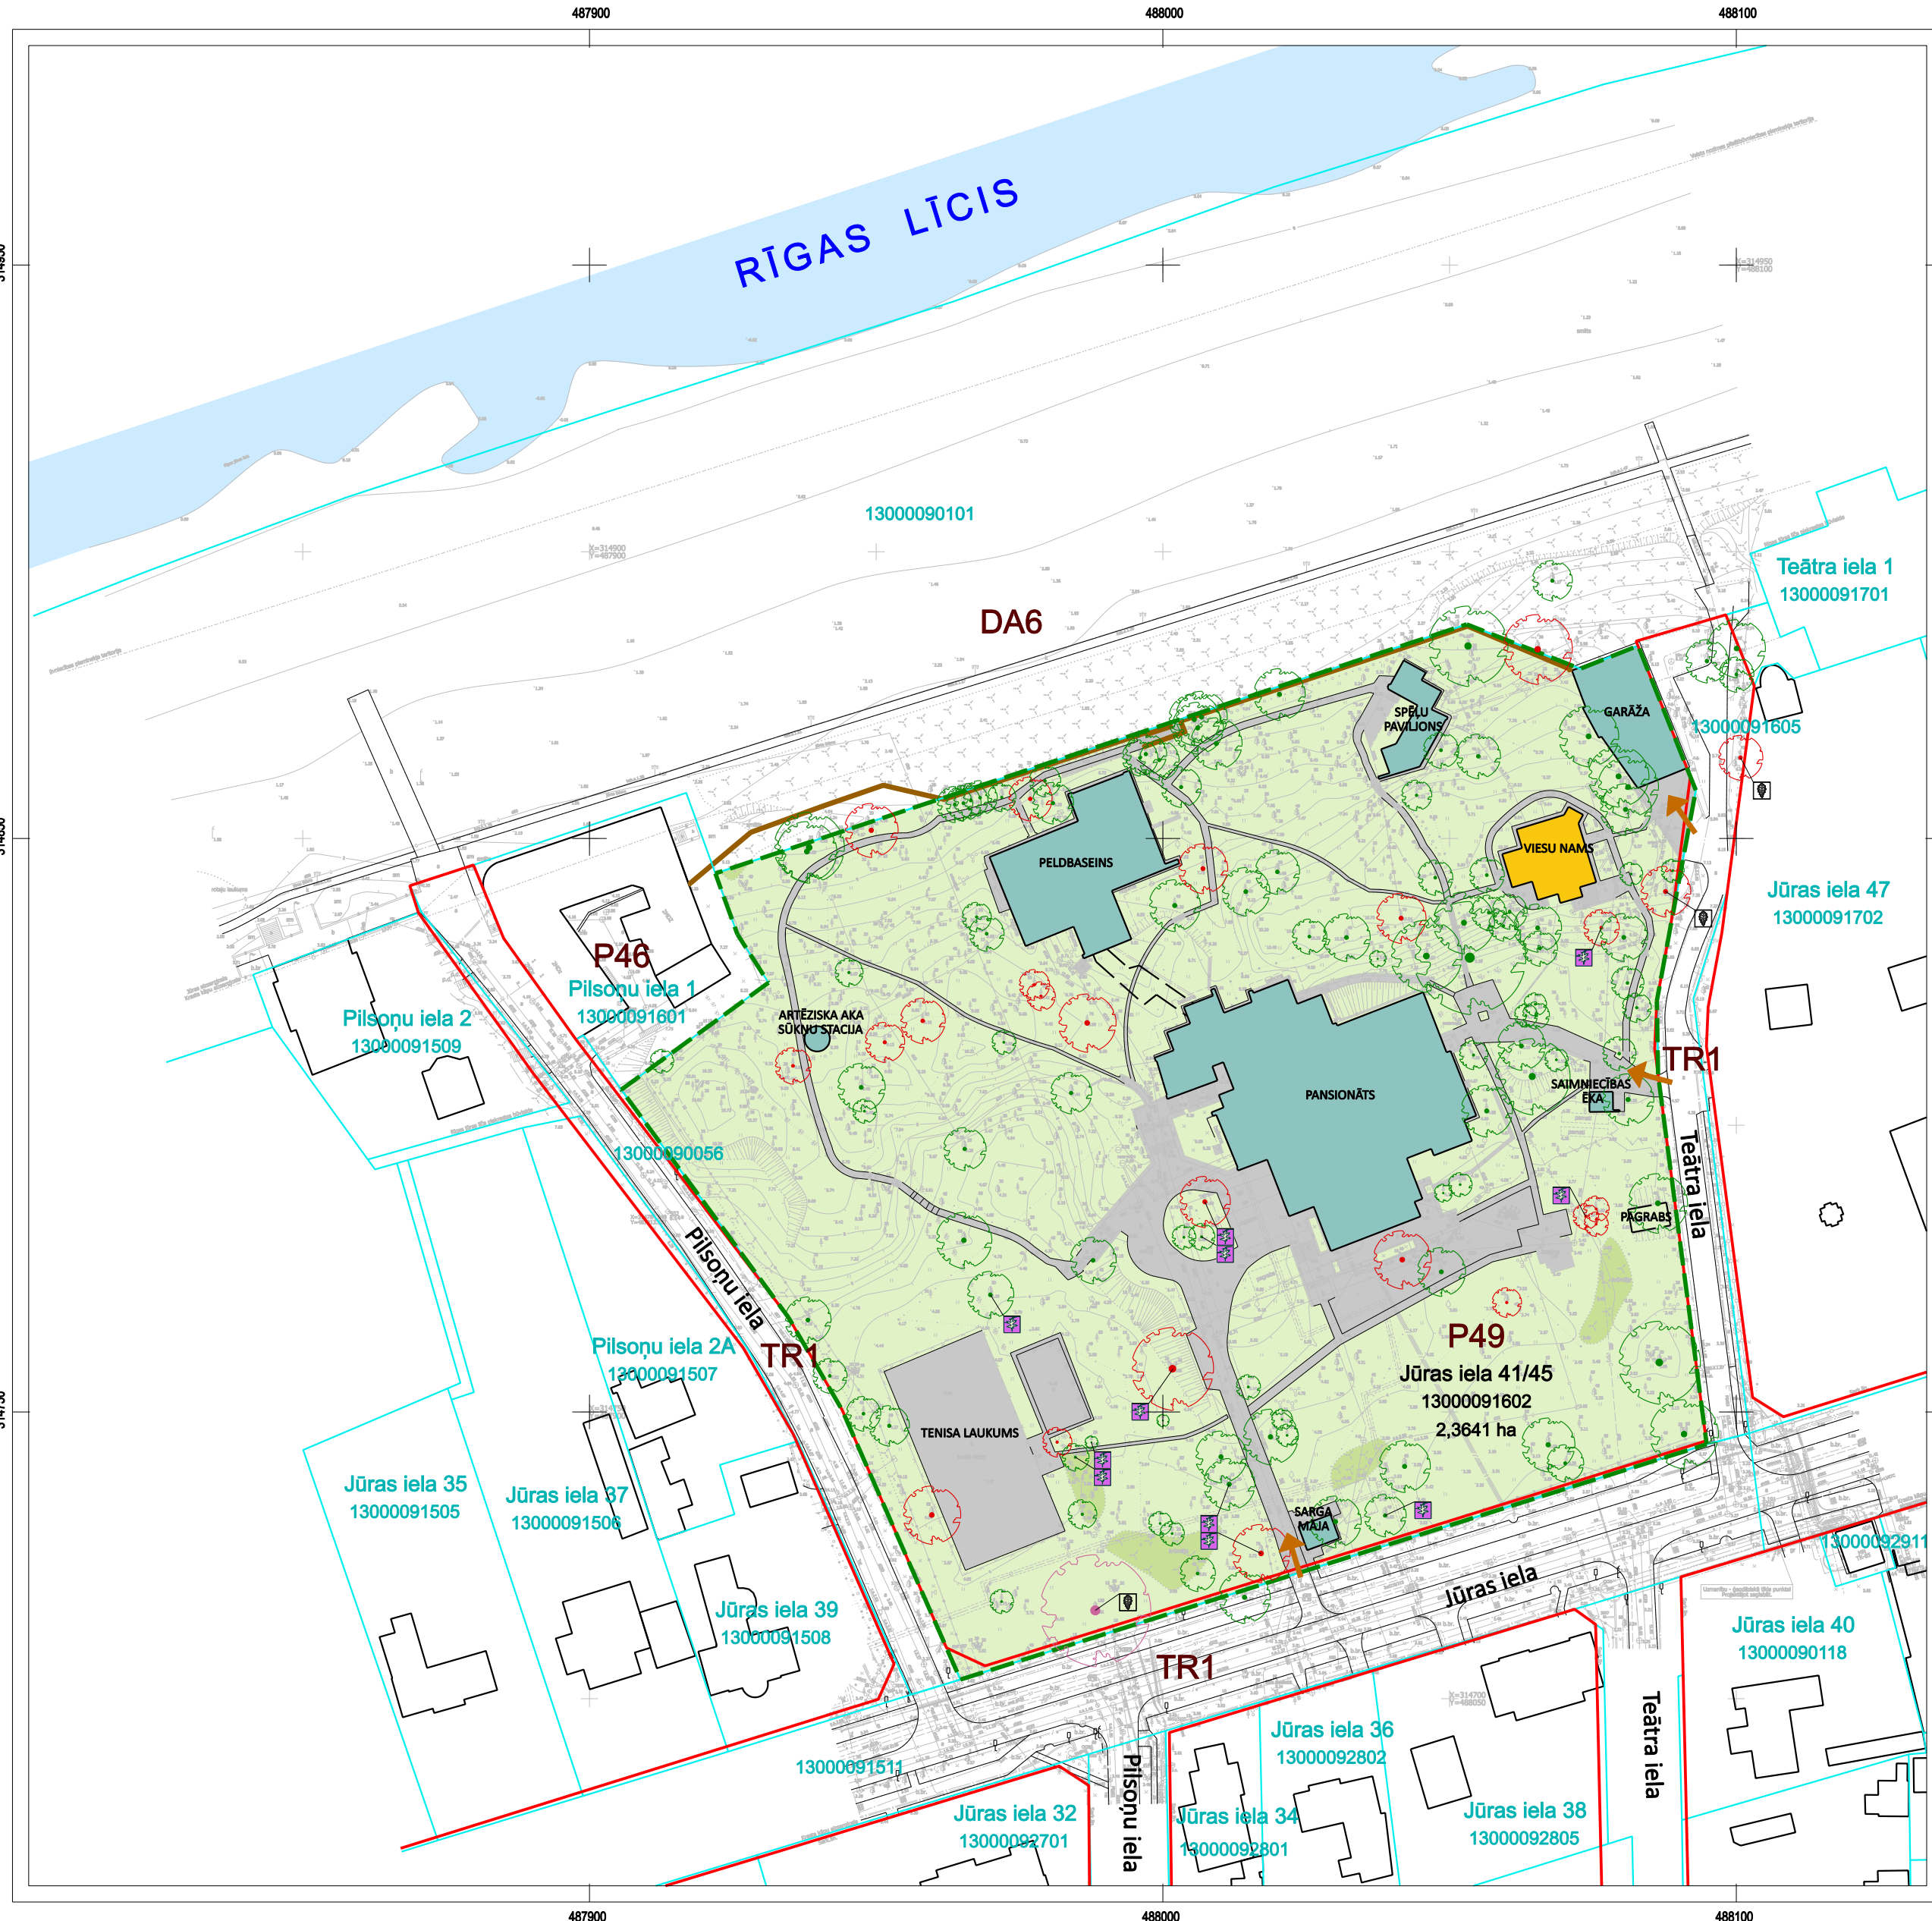

PIEZĪME

1. PLĀNĀ ATTĒLOTIE SAGLABĀJAMIE KOKI NOTEIKTI ATBILSTOŠI SIA "LABIE KOKI EKSPERTI" 2022.GADA JĀNVĀRĪ VEIKTAJAI IZPĒTEI, ATTĒLOJOT POTENCIĀLO DIŽKOKU, KOKUS, KAS ATZĪTI KĀ DENDROLOGISKI RETUMI, KĀ ĀRĪ VISUS IZCILOS UN ĻOTI VĒRTĪGOS KOKUS.



Projekta vadītāja		Sertifikāta Nr. 10-0796		Pasūtītājs		DETĀLPLĀNOJUMS zemesgabalam Jūras ielā 41/45, Jūrmalā	
Kartogrāfe		I.Koliņa		Pasūtītājs		SIA "Pillar 19"	
Kartes dati:		topogrāfiskais plāns M 1:500 (uzm. SIA "METRUM"); reģistrēta pašvaldības ADTI datu bāze nr Nr:263-2021; Latvijas ģeodēzisko koordinātu sistēma (LKS-92 TM), LAS 2000,5, mēroga koef. 0,999602		Līguma Nr.		90-20-00019	
Lapas nosaukums		TERITORIJAS PAŠREIZĒJĀ IZMANTOŠANA		Mērogs		Lapa	
				M 1:1000		1	
						Lapu skaits	
						4	



SIA "METRUM",
Reģ.Nr.40003368746
Ģertrūdes ielā 47-3, Rīga, LV-1011
www.metrum.lv