


AIZSARGJOSLU PLĀNS

M1:500

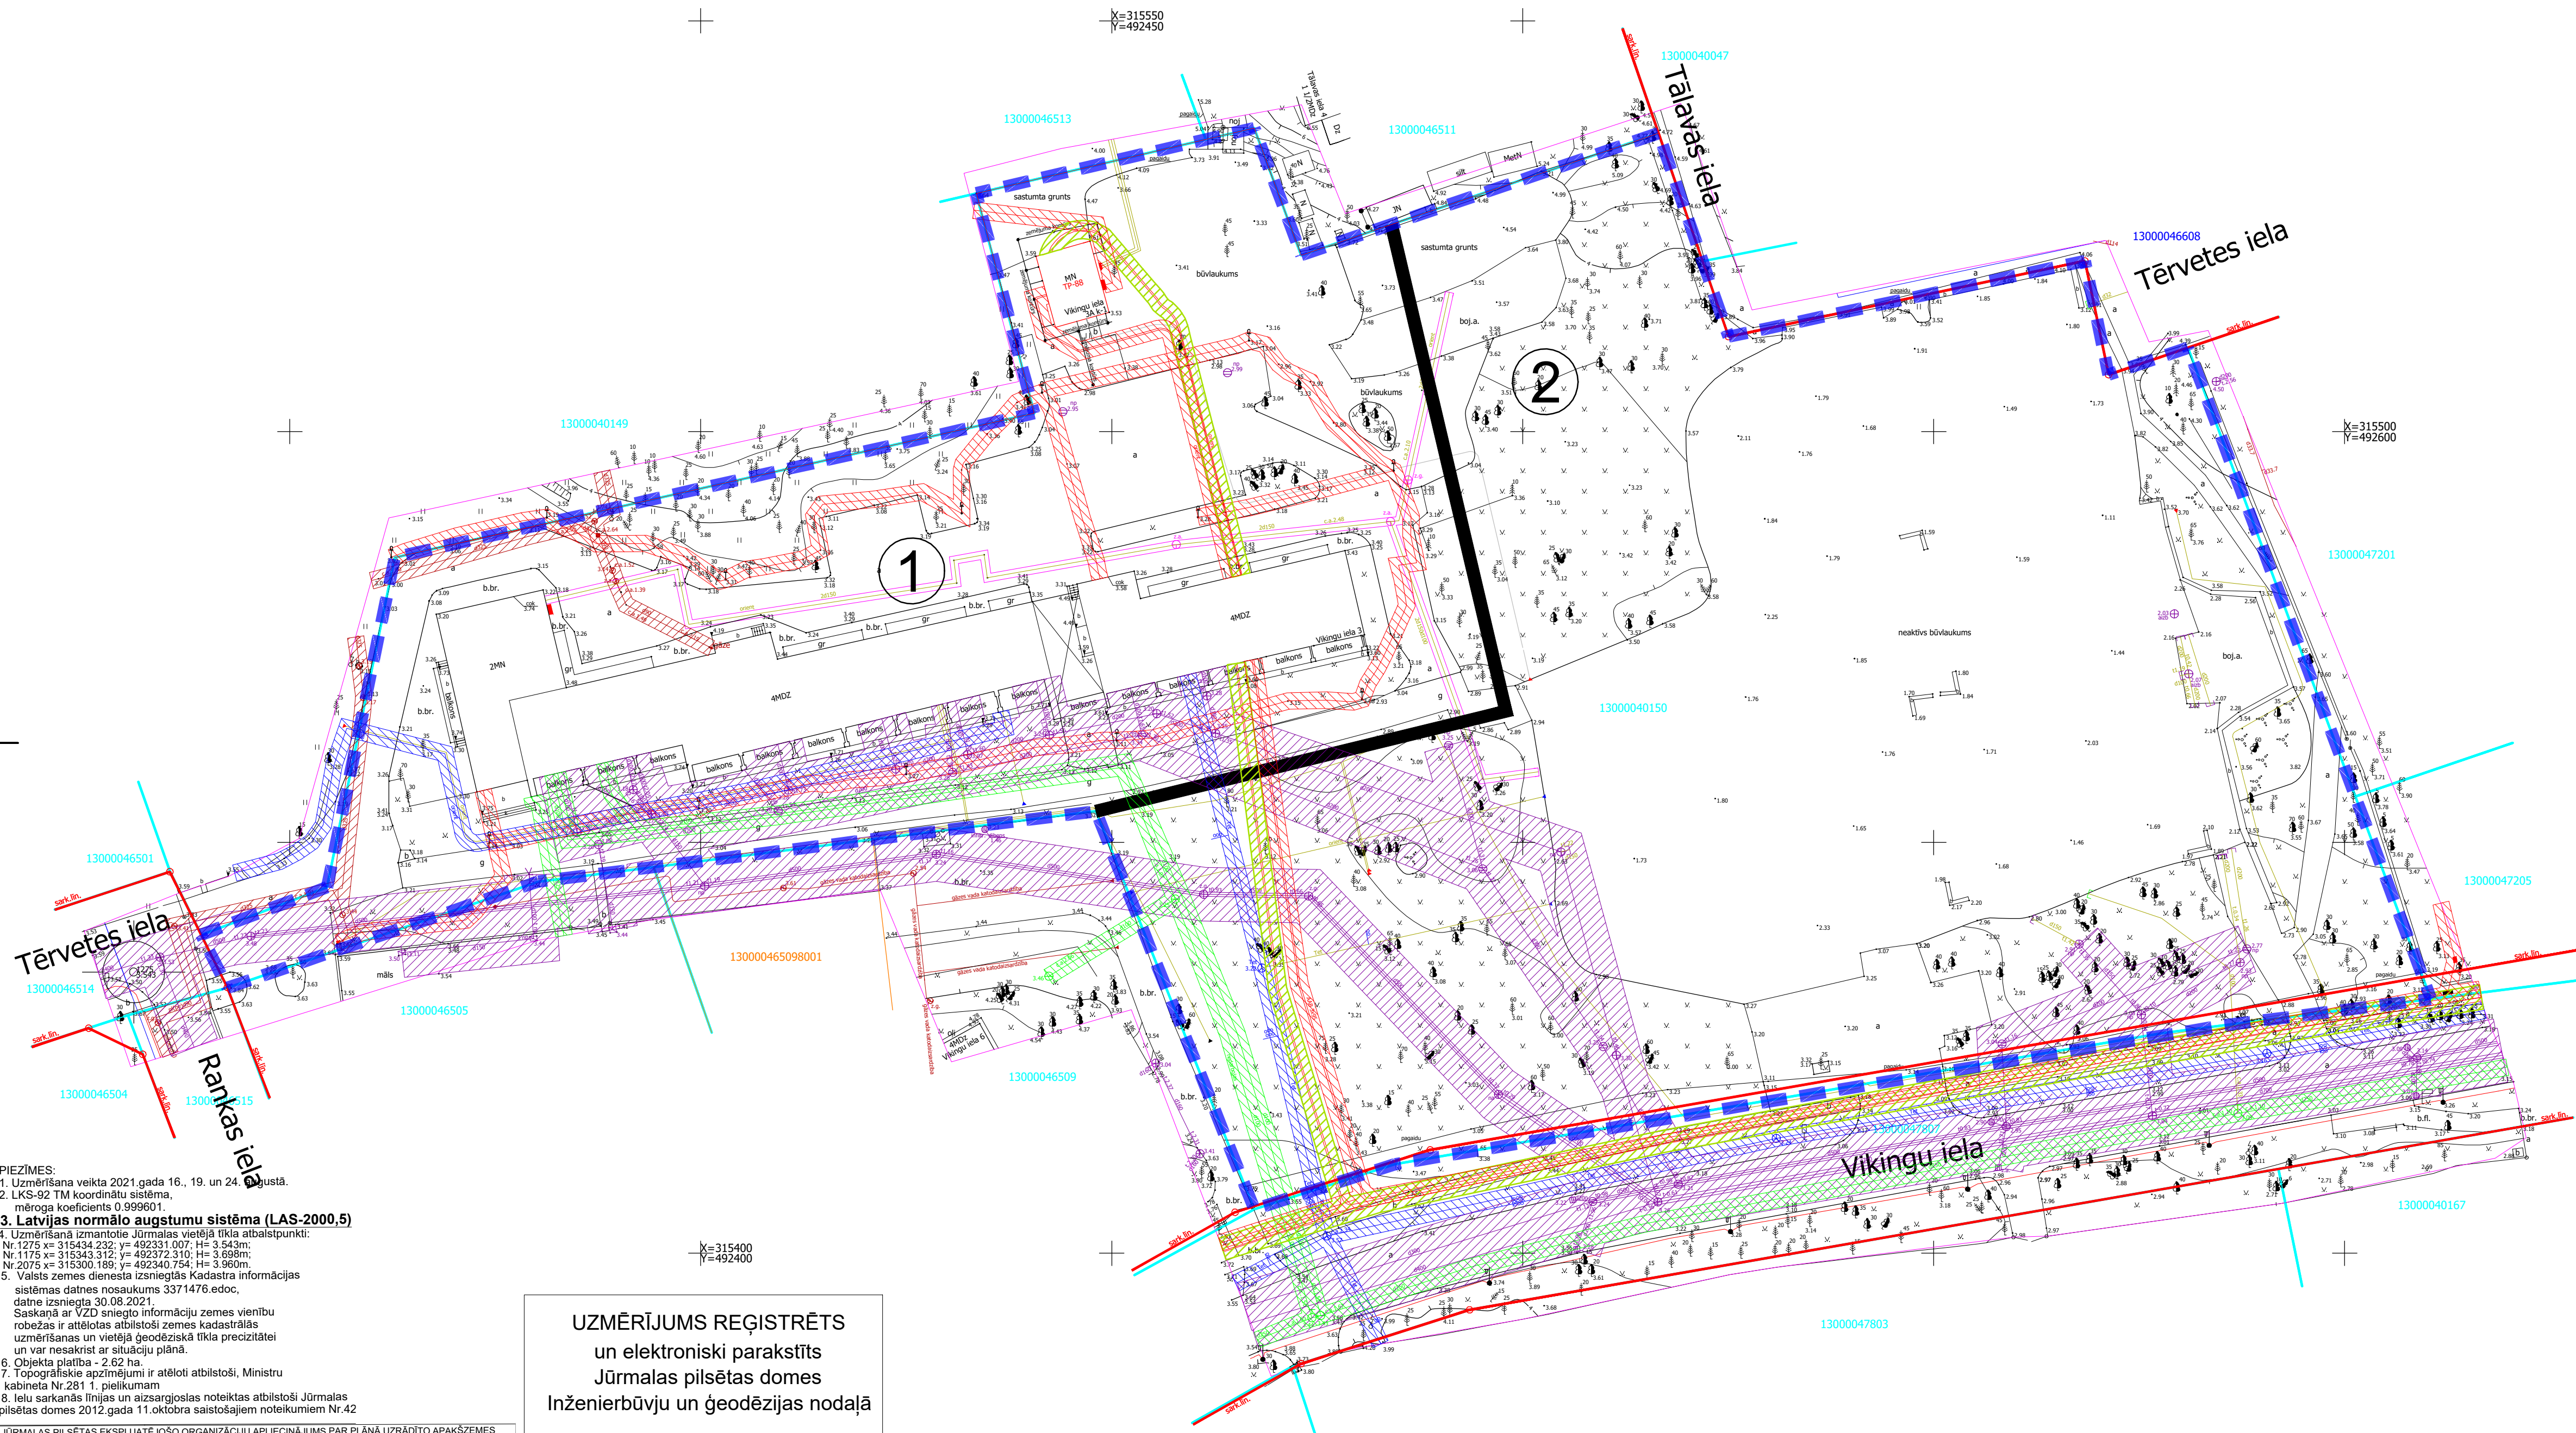

Ģeodēziskā tīkla punkti					
Nr.	Nosaukums	Nr.	Augstuma atzīme	Koordinātas pa X asi	Koordinātas pa Y asi
G1	Ģeodēziskais elements	1275	3.543	315434.232	492331.007

Pieņemtie apzīmējumi	
Apz.	Nosaukums
	Lokalplānojuma robeža
	Esošās zemes vienības robežas
	Plānotā zemesgabala sadales robeža
	Projektējamo zemes vienību apzīmējums
	Esošās ēkas

Aizsargjoslas	
Apz.	Nosaukums
	Sarkanā līnija
	Zemsprieguma apgaismes kabeļa aizsargjosla
	Pazemes zemspiediena gāzes vada aizsargjosla
	Paštecēs kanalizācijas vada aizsargjosla
	Zemsprieguma 0,4 kV elektrokabeļa aizsargjosla
	Vidsprieguma 6-20 kV elektrokabeļa aizsargjosla
	Ūdensvada aizsargjosla
	Elektronisko sakaru kabeļu kanalizācijas aizsargjosla

- Papildus aizsargjoslas, kas attiecas visā zemesgabala teritorijā:
1. Baltijas jūras un Rīgas jūras līča ierobežotas saimnieciskās darbības aizsargjosla;
 2. Sanitārās aizsargjosla ap kapsētu.

- PIEZĪMES:
1. Uzņēmēšana veikta 2021.gada 16., 19. un 24. augustā.
 2. LKS-92 TM koordinātu sistēma, mēroga koeficients 0.999601.
 3. Latvijas normālo augstumu sistēma (LAS-2000,5)
 4. Uzņēmēšana izmantotie Jūrmalas vietējā tīkla atbalstpunkti: Nr.1275 x= 315434.232; y= 492331.007; H= 3.543m; Nr.1175 x= 315343.312; y= 492372.310; H= 3.698m; Nr.2075 x= 315300.189; y= 492340.754; H= 3.960m.
 5. Valsts zemes dienesta izsniegtās Ķadastra informācijas sistēmas datnes nosaukums 3371476.edoc, datne izsniegta 30.08.2021. Saskaņā ar VZD sniegto informāciju zemes vienību robežas ir atbilstošas zemes kadastrālās uzņēmēšanas un vietējā ģeodēziskā tīkla precizitātei un var nesakrist ar situāciju plānā.
 6. Objekta platība - 2,62 ha.
 7. Topogrāfiskie apzīmējumi ir atēloti atbilstoši, Ministru kabineta Nr.291 1. pielikumam.
 8. Ielu sarkanās līnijas un aizsargjoslas noteiktas atbilstoši Jūrmalas pilsētas domes 2012.gada 11.oktobra saistošajiem noteikumiem Nr.42

UZMĒRĪJUMS REĢISTRĒTS
un elektroniski parakstīts
Jūrmalas pilsētas domes
Inženierbūvju un ģeodēzijas nodaļā
A.Nikolajeva - 30.09.2021
Nr. 1054-2021

ORGANIZĀCIJA	KOMUNIKĀCIJA	PARAKSTS	DATUMS	VĀRDS UZVārds	PIEZĪMES
SIA "JŪRMALAS ŪDENS"	ŪDENSVAIDS, KANALIZĀCIJA	e-paraksts	30.08.2021.	J.Livāns	saskaņots
AS "Gāze"	GĀZES VAIDS	e-paraksts	31.08.2021.	G.Proboks	saskaņots
SIA "JŪRMALAS SILTUMS"	SILTUMTĪKLI	e-paraksts	31.08.2021.	A. Rudzītis	saskaņots
JŪRMALAS EL. TĪKLU RAJ.	ELEKTRIŠAS KĀBEĻI	e-paraksts	20.09.2021.	K.Zalāns	P-62276
SIA "JŪRMALAS GĀSMA"	ELEKTRIŠAS KĀBEĻI	e-paraksts	31.08.2021.	G.Švabe	Nr.457
SIA "Tē"	SAKARU KĀBEĻI	e-paraksts	21.09.2021.	A.Bočola	PN-164523
VAS "Latvijas Valsts radio un televīzijas centrs"	SAKARU KĀBEĻI	e-paraksts	30.08.2021.	E.Hāns	UV-48091

PASŪTĪTĀJS:		SIA "LIELUPES PĒRLE" reģ.Nr.LV40003641538 Kattakalna iela 10, Rīga, LV - 1073	
PROJEKTĒTĀJS:		SIA "ARHITEH" reģ.Nr.40003731757 būvkom.reģ.Nr.1866-R Pērnavas iela 43, Rīga, LV-1009	
LOKĀLPLĀNOJUMS Lokalplānojums zemesgabalam Vikingu iela 3, kad. apz. 1300 004 0150		PASŪT. NR.	-
RASĒJ. NOSAUKUMS: AIZSARGJOSLU PLĀNS		STADIJA	-
		DALA	-
		LAPA	5
		LAPAS	6
		MĒROGS	1:500
Arhitekts	A. Tomsons		
Izstrādāja	A. A. Pampe		
		ARHIVA NR.	-