
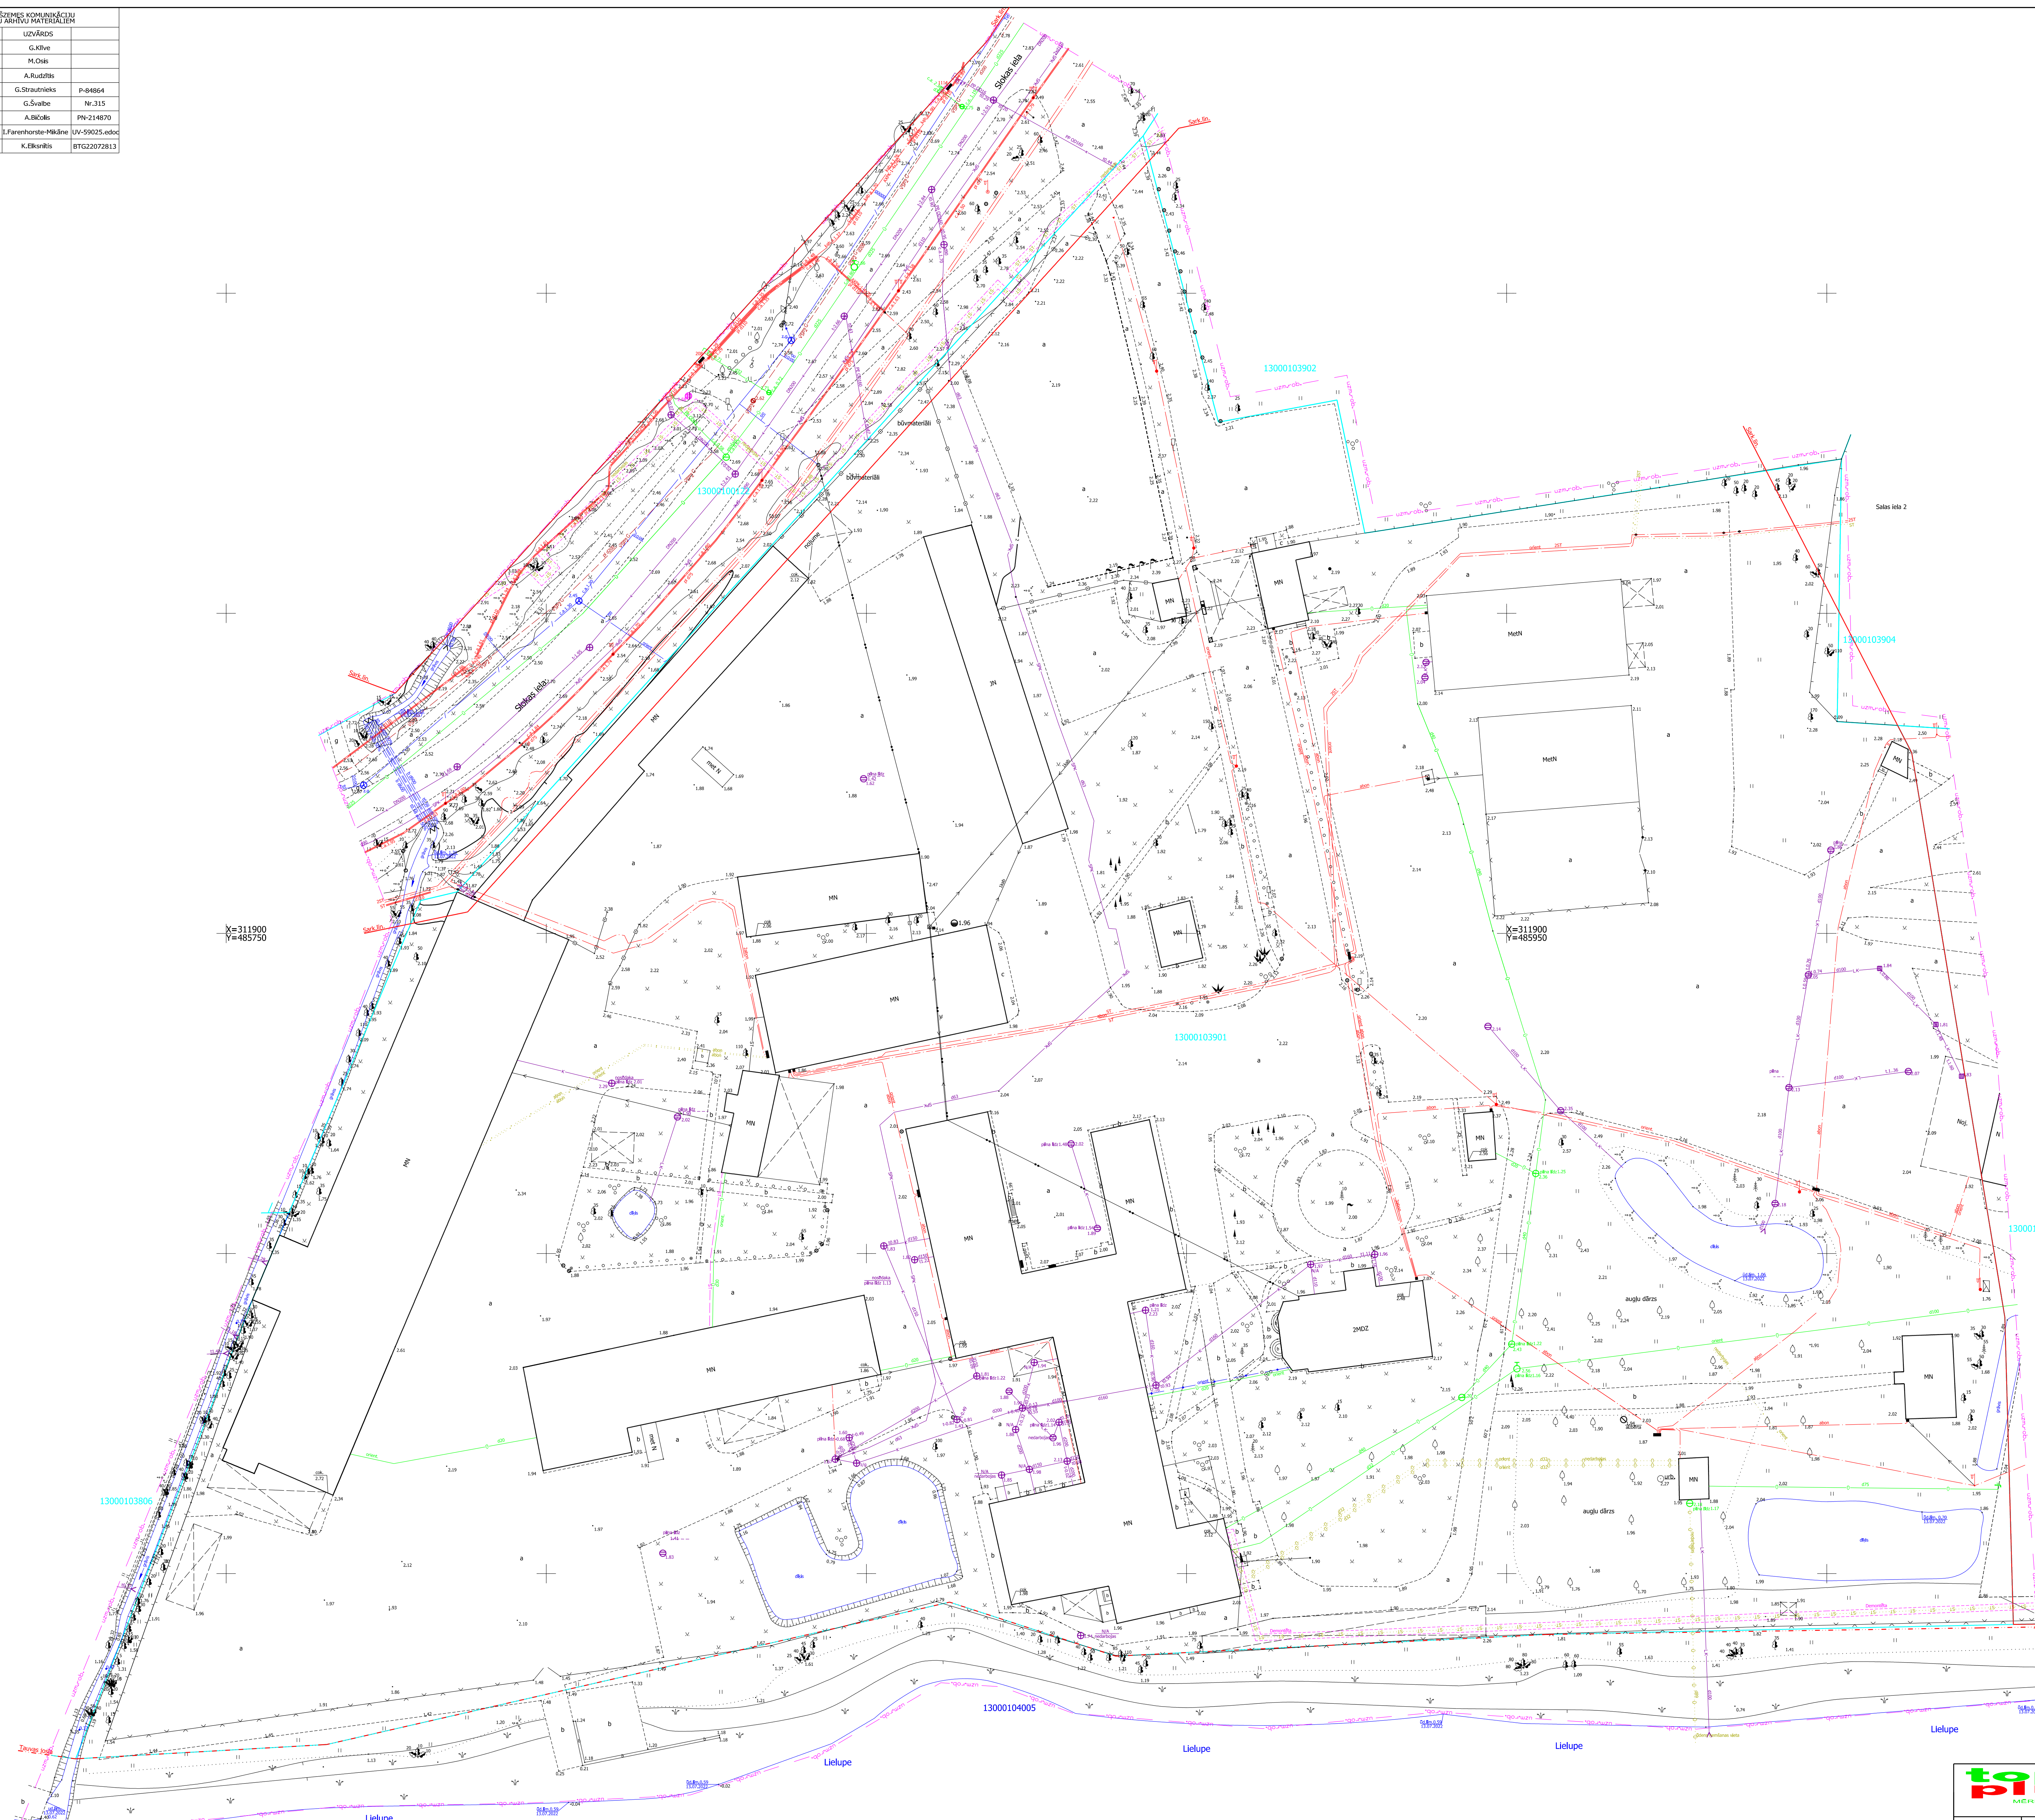


ORGANIZĀCIJA	KOMUNIKĀCIJA	PARAKSTS	DATUMS	UZVĀRDS	
SIA "JŪRMALAS ŪDENS"	ŪDENS VADĒS, KANALIZĀCIJA	e-pasts	29.07.2022.	G.Kļve	
A/S "GASO"	GĀZES VADĒS	e-dok	21.07.2022.	M.Osk	
SIA "JŪRMALAS SILTUMS"	SILTUMTĪKLI	e-pasts	21.07.2022.	A.Rudzītis	
A/S "Sadales tīkls"	EL. KABELI	e-dok	01.08.2022.	G.Straumnieks	P-84864
SIA "JŪRMALAS GAISMA"	APG. KABELI	e-pasts	27.07.2022.	G.Švalbe	Nr.315
SIA "TEI"	SAKARU KABELI	e-dok	27.07.2022.	A.Birkāns	PN-214870
ASIAUTĀJAS VALSTIŠARĀDĀ UN TELEKOMUNIKĀCIJAS	SAKARU KABELI	e-dok	21.07.2022.	I.Parenhorsts-Pēdāze	UV-09025.0000
SIA "Baltcom"	ESABĒSĒSĒSĀRĀDĀ, (M) (Sadales tīkls)	e-pasts	28.07.2022.	K.Bērziņš	BTG2207281.3

Objekta izvietojuma shēma

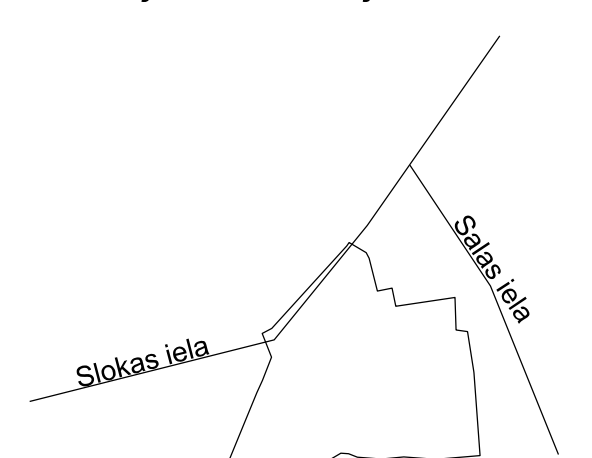

X=311900
Y=485750

X=311900
Y=485950

X=311800
Y=486050

UZMĒRĀJUMS REĢISTRĒTS
un elektroniski parakstīts
Jūrmalas valstspilsētas administrācijas
Pilsētas izstrādes pārvaldes
Ģeometriskas nodaļa
A.Nikolajeva - 02.08.2022
Nr.863-2022

- PIEZĪMES:
1. Uzdevējais veikta 2022.gada 8.jūlijā.
 2. LKS-92 TM koordinātu sistēma, mēroga koeficients 0.999602.
 3. Latvijas normālo augstumu sistēma (LAS-2000, 5).
 4. Uzdevējais izmantojis Jūrmalas pils. sadr. punktā 2051 x=313360.0000 y=488859.848 n=4.303; 3051 x=313968.153 y=488773.241 n=4.185
 5. Neapstrādātais izstrādājuma kadrēra kartes datu iz. 08.07.2022. Dati iegūti portālā www.kadestrs.lv 3785206.edoc.
 6. Objekta platība 5.66ha.
 7. Topogrāfiskie apzīmējumi ir atbilstoši atbilstošā Ministru kabineta noteikumu Nr.281 1.pielikumiem.
 8. Ielu saraksts ir ņemts vērā un sārtangāzības noteiktas atbilstoši Jūrmalas pilsētas domes 2016. gada 24. maģistra sēdēstajam noteikumiem Nr.8.

		Pasūtītāja nosaukums: Sikulas iela 69	
vadītājs G.Zariņš		Administratīvā teritorija: Jūrmalas pilsēta	
sertificētais mērinieks G.Zariņš		Pasūtītājs: SIA "MT Krasts"	
datums 08.07.2022.		Objektā ID TP-22-037	
datums 08.07.2022.		Lapa 1	
Mērogs 1:500		Lapa 1	

Šis dokuments ir parakstīts ar drošu elektronisko parakstu un satur tālko zīmogu