



TERITORIJAS PAŠREIZĒJĀ IZMANTOŠANA

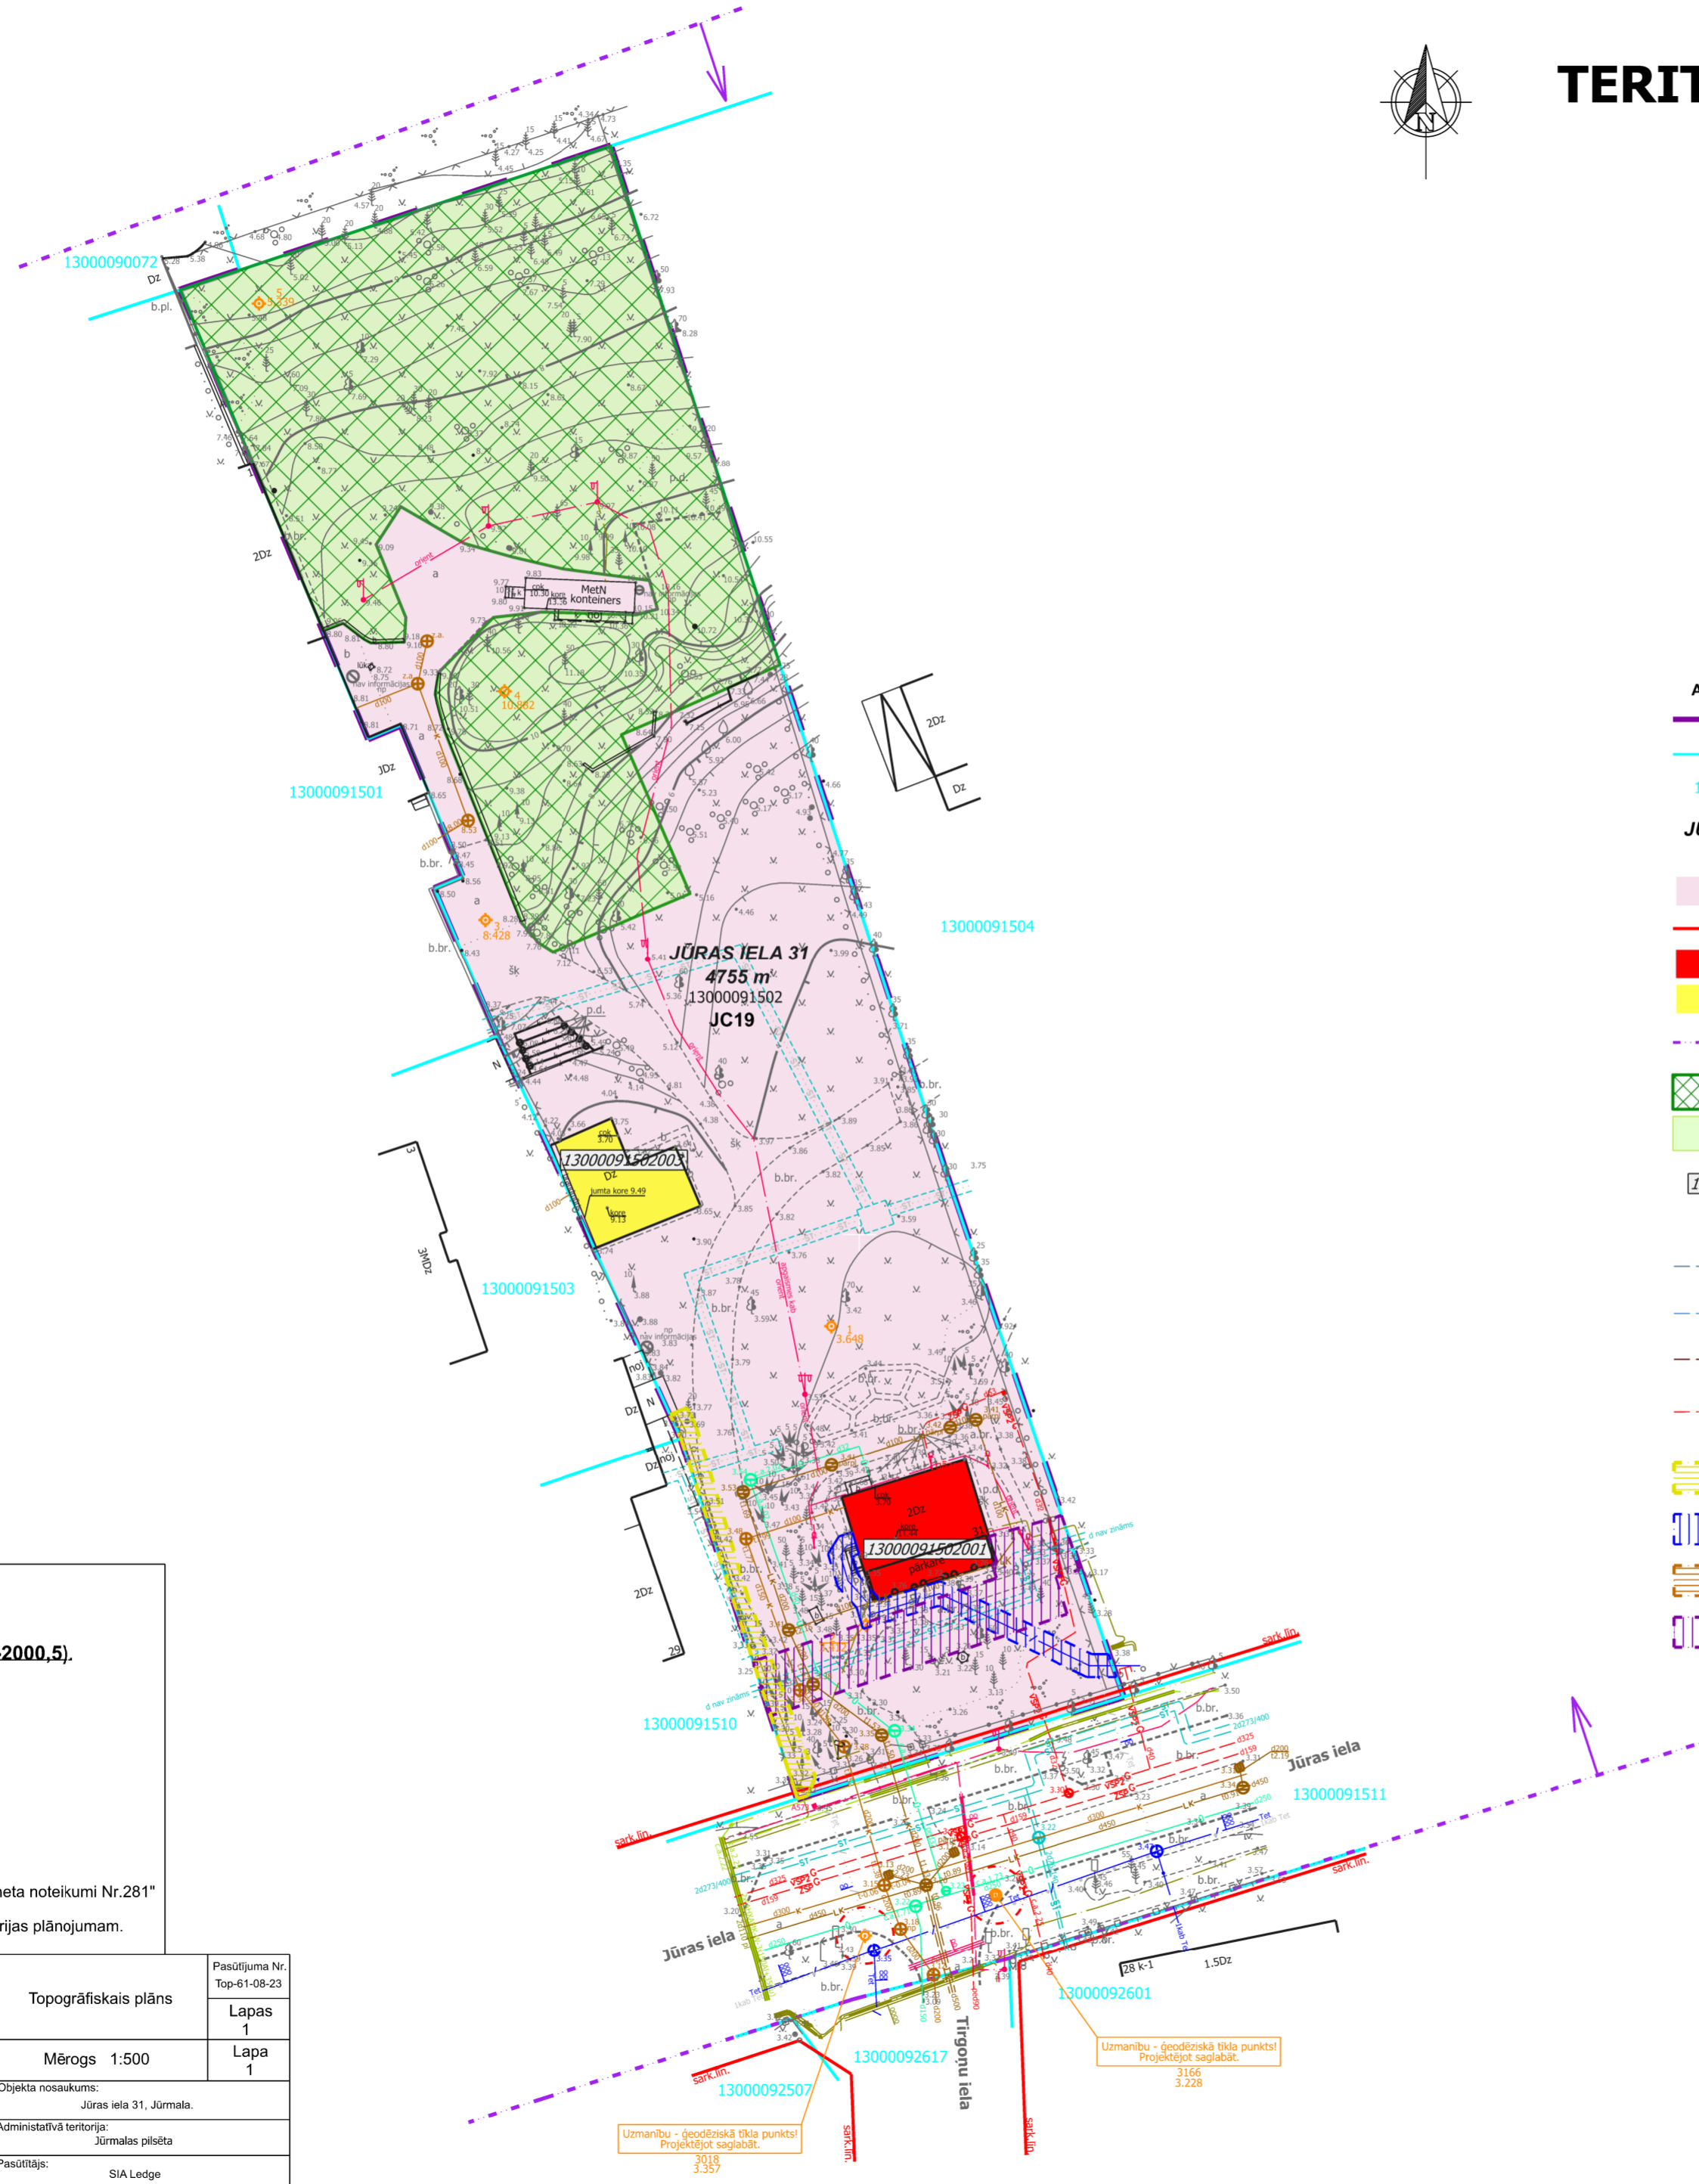

Teritorijas novietojums kvartālā

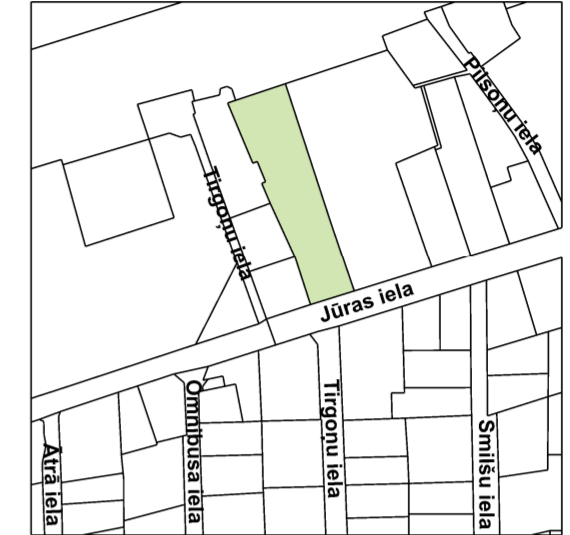

APZĪMĒJUMI

- DETĀLPLĀNOJUMA TERITORIJAS ROBEŽA
- ZEMESGABALA ROBEŽAS
- 13000091502 KADASTRA NUMURS
- JŪRAS IELA 31**
4755 m²
13000091502
JC19 ZEMESGABALA ADRESE UN PLATĪBA, FUNKCIONĀLAIS ZONĒJUMS
- JC19** FUNKCIONĀLĀ ZONA - JAUKTAS CENTRA APBŪVES TERITORIJĀ
- SARKANĀ LĪNIJA
- REĢIONA NOZĪMES ARHITEKTŪRAS PIEMINEKLIS (vaisls aizsardzības Nr. 5505)
- FONĀ APBŪVI VEIDOJOŠĀ ĒKA
- BALTIJAS JŪRAS UN RĪGAS JŪRAS LĪČA KRASTA KĀPU AIZSARGJOSLA
- MEŽA ZEME
- BIOTOPS - MEŽAINAS PIEJŪRAS KĀPAS
- 13000091502001 BŪVES KADASTRA APZĪMĒJUMS
- NEKUSTAMĀ ĪPAŠUMA APGRŪTINĀJUMI**
- BALTIJAS JŪRAS UN RĪGAS JŪRAS LĪČA KRASTA KĀPU VIDES UN DABAS RESURSU AIZSARDZĪBAS AIZSARGJOSLAS TERITORIJĀ (kods 7311010100) - *visa teritorija*
- BALTIJAS JŪRAS UN RĪGAS JŪRAS LĪČA IEROBEŽOTAS SAIMNIECISKĀS DARBĪBAS JOSLAS TERITORIJĀ (kods 7311010300) - *visa teritorija*
- VALSTS NOZĪMES PILSĒTBŪVNIECĪBAS PIEMINEKĻA TERITORIJĀ UN OBJEKTI (kods 7314010602) - *visa teritorija*
- EKSPĻUATĀCIJAS AIZSARGJOSLAS TERITORIJĀ GAR IELU VAI CEĻU SARKANĀ LĪNIJĀ (kods 7312030100)
- EKSPĻUATĀCIJAS AIZSARGJOSLAS TERITORIJĀ GAR PAZEMES ELEKTRONISKO SAKARU TĪKĻU LĪNIJU UN KABEĻU KANALIZĀCIJU (kods 7312050201)
- EKSPĻUATĀCIJAS AIZSARGJOSLAS TERITORIJĀ GAR PAZEMES ELEKTRONISKO SAKARU TĪKĻU LĪNIJU UN KABEĻU KANALIZĀCIJU (kods 7312040100)
- EKSPĻUATĀCIJAS AIZSARGJOSLAS TERITORIJĀ GAR PAŠTECES KANALIZĀCIJAS VADU (kods 7312010300)
- EKSPĻUATĀCIJAS AIZSARGJOSLAS TERITORIJĀ GAR PAZEMES SILTUMVADU, SILTUMAPGĀDES IEKĀRTU UN BŪVI (kods 7312060100)

UZMĒRĪJUMS REĢISTRĒTS
un elektroniski parakstīts
Jūrmalas pilsētas domes
Pilsētplānošanas pārvaldes
Ģeomātikas un inženieru nodaja
A.Nikolajeva - 29.01.2024
Nr.71-2023

PIEZĪMES:

- Uzmērīšana veikta 2023. gada 22. septembrī.
- LKS-92 TM koordinātu sistēma, mēroga koeficients 0.999602.
- Latvijas normālo augstumu sistēma (LAS-2000,5).**
- Uzmērīšanā izmantoti vietēja ģeodēziskā tīkla punkti:
VT4018 X=314621.168 Y=487759.112 H=3.583
VT3018 X=314638.697 Y=487800.498 H=3.357
- Nekustamā īpašuma kadastra kartes dati uz 28.08.2023.
Dati iegūti portālā www.kadastrs.lv (datne 4011108.edoc).
Saskaņā ar VZD sniegto informāciju zemes vienību robežas ir attēlotas atbilstoši zemes kadastrālās uzmērīšanas un vietēja ģeodēziskā tīkla precizitātei un var nesakrist ar situāciju plānā.
- Objekta platība - 0.60 ha.
- Topogrāfiskie apzīmējumi attēloti atbilstoši "Ministru kabineta noteikumi Nr.281" šo noteikumu 1. pielikumam.
Ielu sarkanās līnijas attēlotas atbilstoši pašvaldības teritorijas plānojumam.

ESOŠIE ĒKU APJOMU RĀDĪTĀJI ATBILDOŠI KADASTRA DATIEM					
būves kadastra apzīmējums	būves nosaukums	apbūves laukums	būvtilpums	stāvu skaits	apbūves blīvums
13000091502001	DZĪVOJAMĀ MĀJA	106.5m²	381m³	1.5	
13000091502003	DZĪVOJAMĀ MĀJA	76m²	241m³	1.5	
KOPĀ		182.5m²			3.83%

PIEZĪMES:
NEKUSTAMĀ ĪPAŠUMA LIETOŠANAS MĒRKIS - INDIVIDUĀLO DZĪVOJAMO MĀJU APBŪVE (0601)

	SIA "NP TOPO"		Reģ.Nr. 40103898200	Topogrāfiskais plāns	Pasūtījuma Nr. Top-61-08-23
	A.Saharova iela 27-15, Rīga, LV-1082		Tālr. 67292091, 26781515	Mērogs 1:500	Lapas 1
Sertificēts ģeodēzists Sandris Vainers ar Sert.Nr. AC0062				Objekta nosaukums:	Lapa 1
Sertificēts ģeodēzists	S.Vainers	27.09.2023.	Jūras iela 31, Jūrmala.		
Valdes loceklis	A.Norenbergs	27.09.2023.	Administratīvā teritorija:		
Apakšzemes kom.	A.Norenbergs	27.09.2023.	Jūrmalas pilsēta		
4222-33-53.4-004000			Pasūtītājs:		SIA Ledge

	SIA "8.Darbnica", reģ.nr.40103480281 Lauku iela 35-69, Jūrmala, LV-2016, +371 26439223 iveta.puuke@gmail.com		Objekts: DETĀLPLĀNOJUMS ZEMES VIENĪBAI JŪRAS IELĀ 31, JŪRMALĀ	
	Lapas nosaukums:		TERITORIJAS PAŠREIZĒJĀ IZMANTOŠANA	
Vadītāja	I.Pūķe	2024.	Grafiskā daļa sagatavota mērogā 1:500;	Lapas nr.1
Plānotāja	E.Lankovska	2024.	izdrukas mērogs M 1:500	Lapu skaits 2
Kartogrāfe	L.Magdeburgere	2024.		LĪGUMS NR. 08-02/2024