



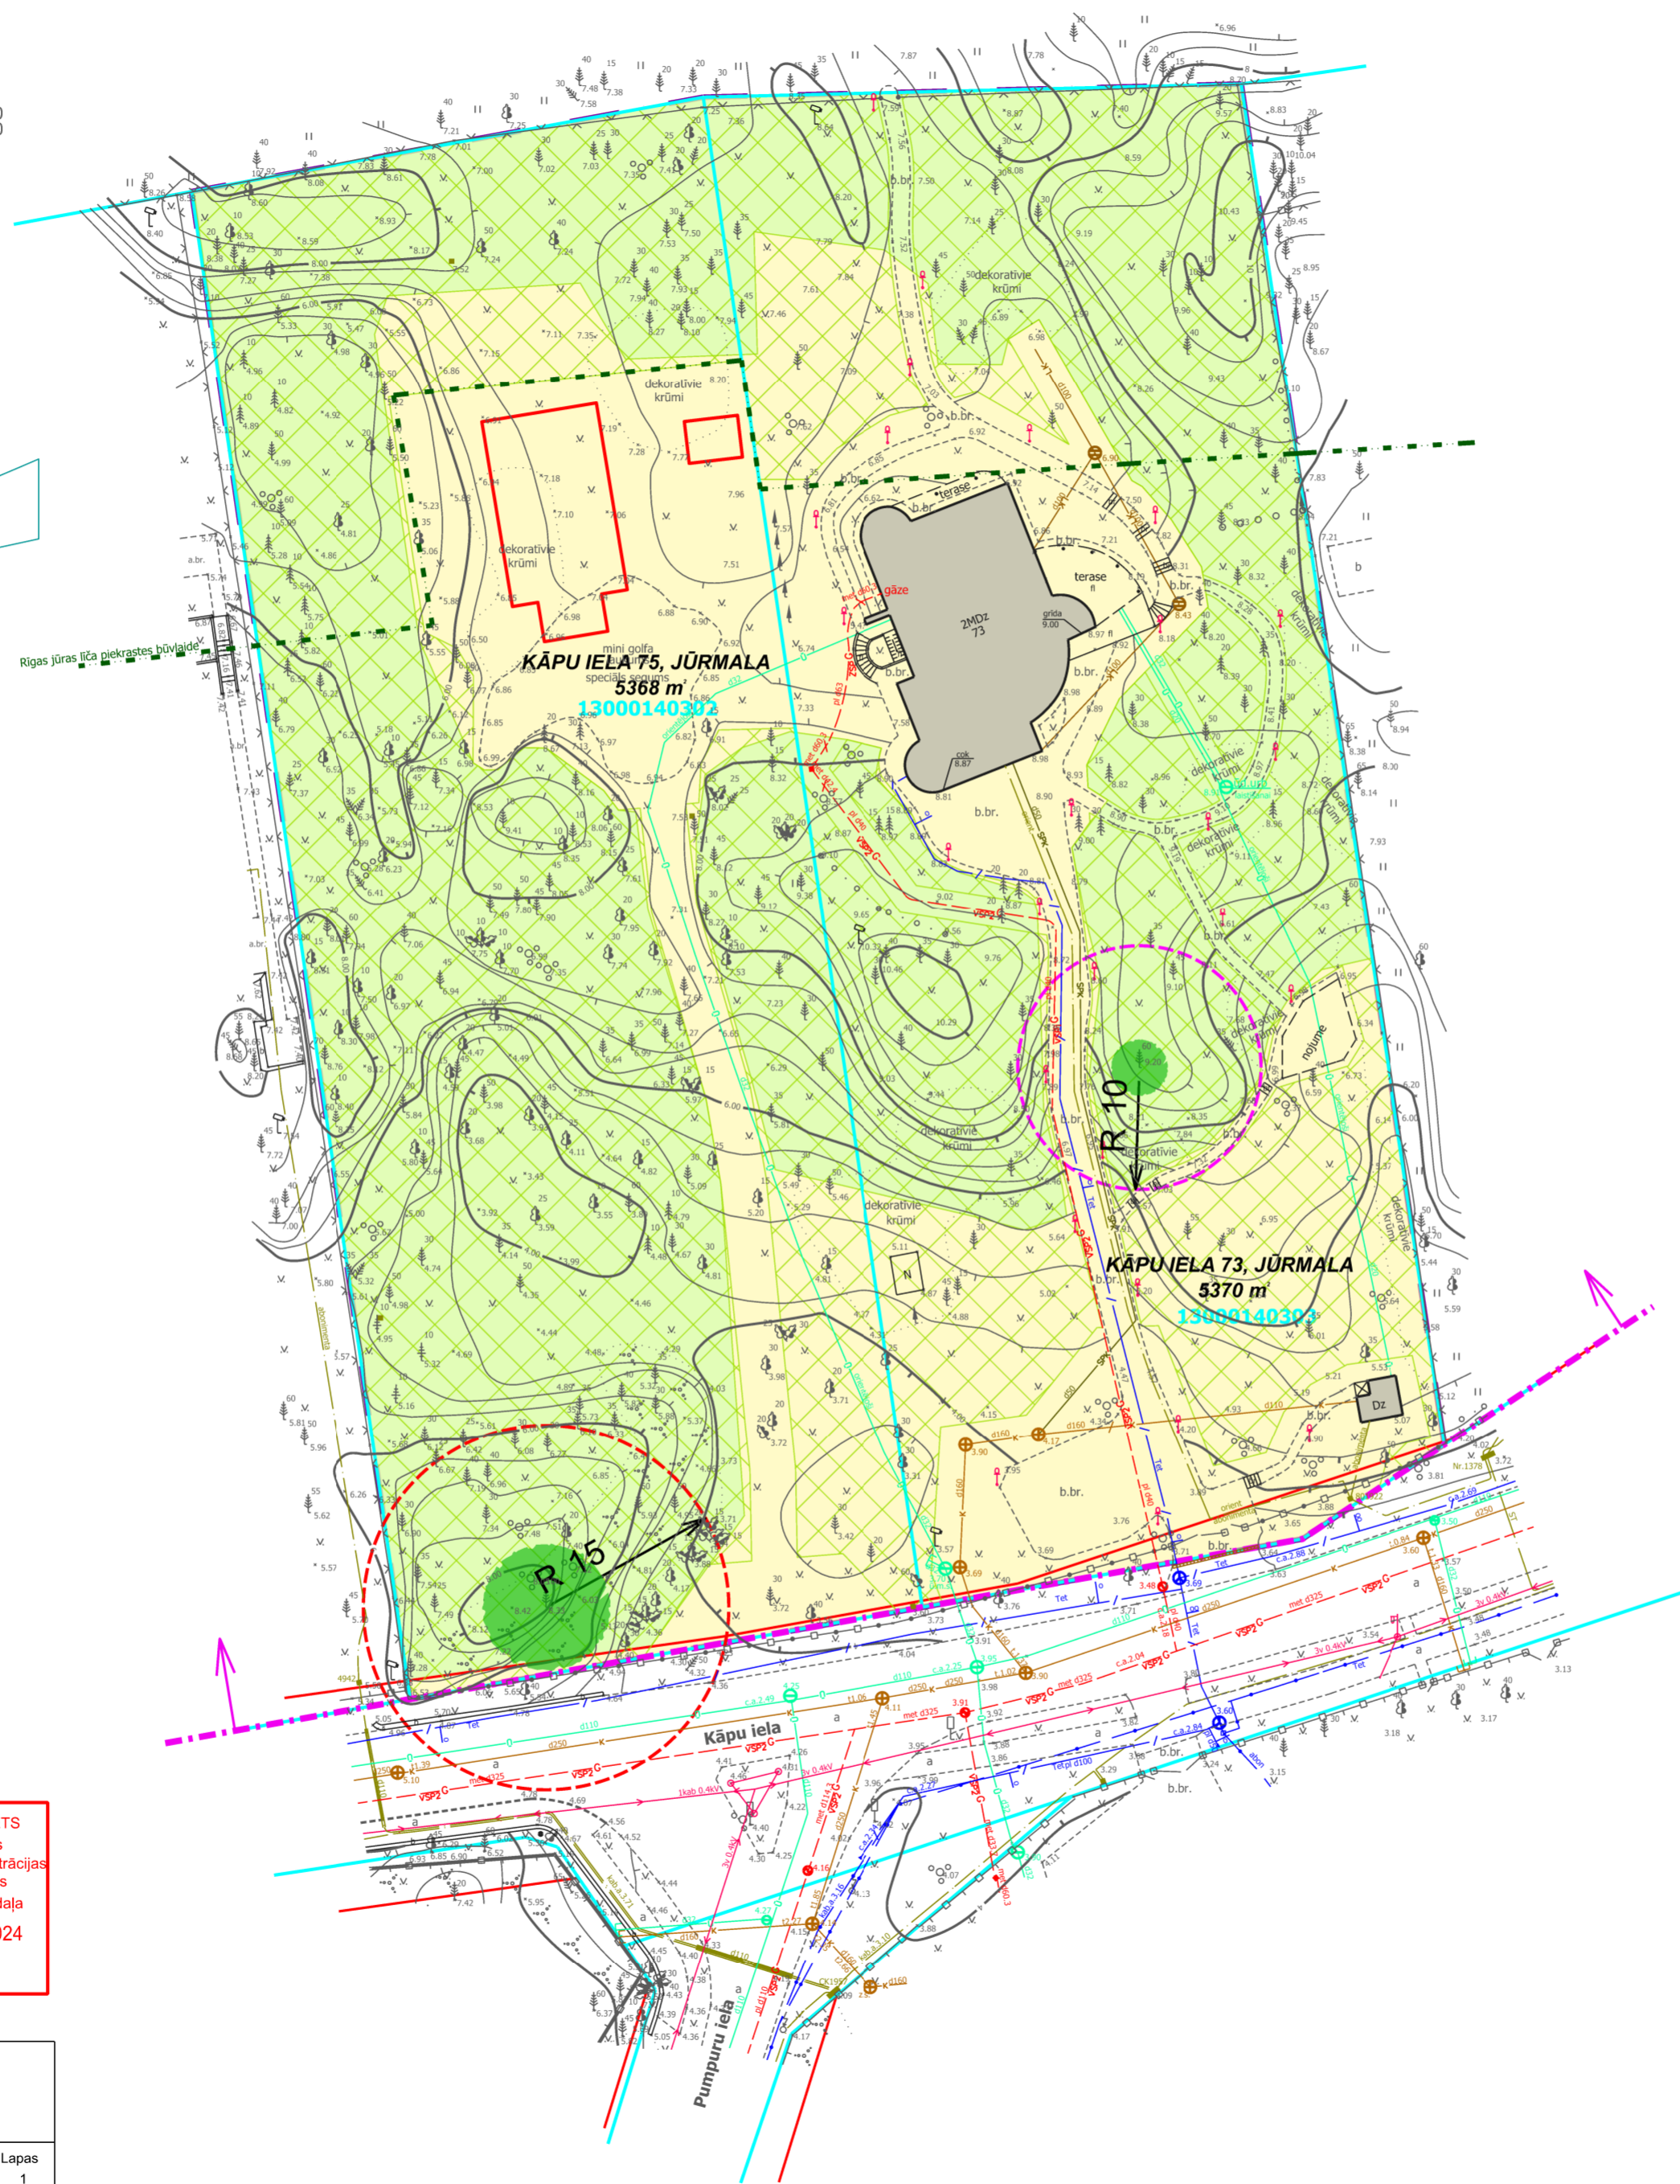

TERITORIJAS PAŠREIZĒJĀ IZMANTOŠANA

x=313350.00
y=481700.00

TERITORIJAS NOVIETOJUMS KVARTALĀ

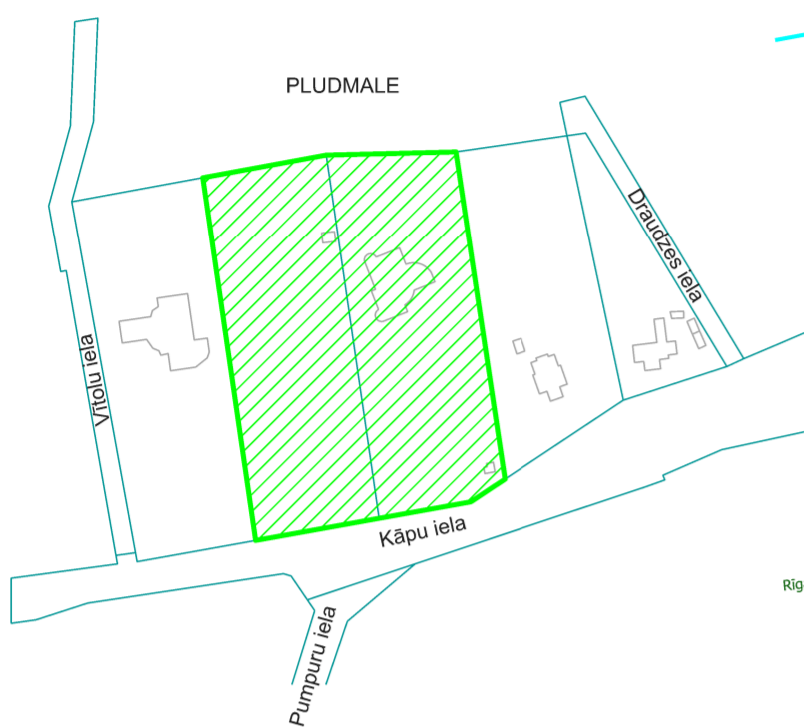

APZĪMĒJUMI

- DETĀLPLĀNOJUMA TERITORIJA
- ZEMES VIENĪBU ROBEŽĀ
- 13000140302 KADASTRA APZĪMĒJUMS
- Zemesgabala adrese un platība
- DzS22 FUNKCIONĀLAIS ZONĒJUMS - SAVRUPMĀJU APBŪVES TERITORIJA (DzS22)
- SARKANĀS LĪNIJAS
- ESOŠĀ APBŪVE
- BALTIJAS JŪRAS UN RĪGAS JŪRAS LĪČA KRASTA KĀPU AIZSARGJOSLA
- MEŽA ZEME
- BIOTOPS MEŽAINAS PIEJŪRAS KĀPAS*
- VĒSTURISKĀ APBŪVES VIETA
- DIŽKOKS AR AIZDARGJOSLU
- POTENCIĀLAIS DIŽKOKS
- ESOŠI GĀZES APGĀDES TĪKLI
- ESOSĀ SADZĪVES KANALIZĀCIJA
- ESOŠĀ SPIEDKANALIZĀCIJA
- ESOŠS ŪDENSVADES
- ESOŠĀ LIETUS KANALIZĀCIJA
- ESOŠI ELEKTRONISKO SAKARU TĪKLI
- ESOŠS ELEKTROAPGĀDES TĪKLS
- ESOŠS IELAS APGAISMOJUMS

AIZSARGJOSLAS UN APGRŪTINĀJUMI

- 7311010100 BALTIJAS JŪRAS UN RĪGAS JŪRAS LĪČA KRASTA KĀPU VIDES UN DABAS RESURSU AIZSARDZĪBAS AIZSARGJOSLAS TERITORIJA (visa teritorija)
- 7311010300 BALTIJAS JŪRAS UN RĪGAS JŪRAS LĪČA IEROBEŽOTAS SAIMNIECISKĀS DARBĪBAS JOSLAS TERITORIJA (visa teritorija)
- 7314010603 VIETĒJĀS NOZĪMES PILSĒTBŪVNICĪBAS PIEMINEKĻA TERITORIJA UN OBJEKTI (visa teritorija)
- 7312030100 EKSPLUATĀCIJAS AIZSARGJOSLAS TERITORIJA GAR IELU VAI CEĻU - SARKANĀ LĪNIJA
- 7316080100 SANITĀRĀ AIZSARGJOSLA AP KAPSĒTU

VISA DETĀLPLĀNOJUMA TERITORIJA ATRODAS TERITORIJĀ, KURĀ IERĪKOJAMAS CENTRALIZĒTAS ŪDENSAPGĀDES UN UN KANALIZĀCIJAS SISTĒMAS (TIN118)

RĪGAS JŪRAS LĪČA PIEKRĀSTES BŪVLAIDE (spēkā esošajā Jūrmalas pilsētas teritorijas plānojumā Rīgas jūras līča piekrastes būvlaide vairs nav attēlota).

- PIEZĪMES:
- LKS-92 koordinātu sistēma.
 - Latvijas normālo augstumu sistēma (LAS-2000,5).
 - Mēroga koeficients 0.999604
 - Uzmērīšana veikta 2024. gada martā
 - Topogrāfiska plāna platība 1.4ha
 - Inženier tehniskās komunikācijas daļēji apsektas dabā un saīdzinātas apkalpojošajās organizācijās.
 - Zemes vienību robežas ir attēlotas atbilstoši zemes kadastrālās uzmērīšanas un vietējā ģeodēziskā tīkla precizitātei un var nesakrist ar situāciju plānā.
 - Nekustamā īpašuma kadastra kartes dati uz 05.03.2024. Dati iegūti portālā www.kadastrs.lv (datne 4090338.edoc).
 - Ielu sarkanās līnijas un aizsargjoslas noteiktas atbilstoši Jūrmalas pilsētas domes 2016. gada 24. marta saistošajiem noteikumiem Nr. 8
 - Uzmērīšanā izmantoti atbalstpunkti Nr. 2203 x=312267.195, y=481867.345, h=3.84 Nr. 2034 x=313156.905, y=481916.019, h=3.30

UZMĒRĪJUMS REĢISTRĒTS un elektroniski parakstīts
 Jūrmalas valsts pilsētas administrācijas Pilsētplānošanas pārvaldes Ģeomātikas un inženieru nodaļa
A.Nikolajeva - 28.03.2024
Nr.233-2024

SIA 8:Darbnica		Pasūtītājs: Jūrmalas pilsēta,	
Jasminu iela 20A, Jūrmala, reģ.Nr.000365106		Kāpu iela 73	
Tālr. 29232907		Kāpu iela 75	
Projekta direktors	U.Gau	28.03.2024	Planlappes Nr. 4222-32-42.2-130000
Ģeodēzists	E. Adminis	28.03.2024	Topogrāfiskais plāns
	G.Miljūns	28.03.2024	Mērogs 1:500
E. Adminis sertifikāts Nr. AC0295 (derīgs no 09.07.2012 -08.07.2027)		Lapas 1	

SIA "8.Darbnica", reģ.nr.40103480281 Lauku iela 35-69, Jūrmala, LV-2016, +371 26439223 iveta.puuke@gmail.com		Objekts: Detāļplānojuma grozījumi zemesgabaliem KĀPU iela 73 un KĀPU iela 75, JŪRMALA	
Lapas nosaukums TERITORIJAS PAŠREIZĒJĀ IZMANTOŠANA		Lapas nr.1 Lapu skaists 3	
Vadītāja	I.Pūķe	2024.	Grafiskā daļa sagatavota mērogā 1:500; izdrukas mērogs M 1:500
Plānotāja	E.Lankovska	2024.	
Kartogrāfe	L.Magdeburgere	2024.	