


SARKANO LĪNIJU PLĀNS UN TRANSPORTA KUSTĪBAS SHĒMA

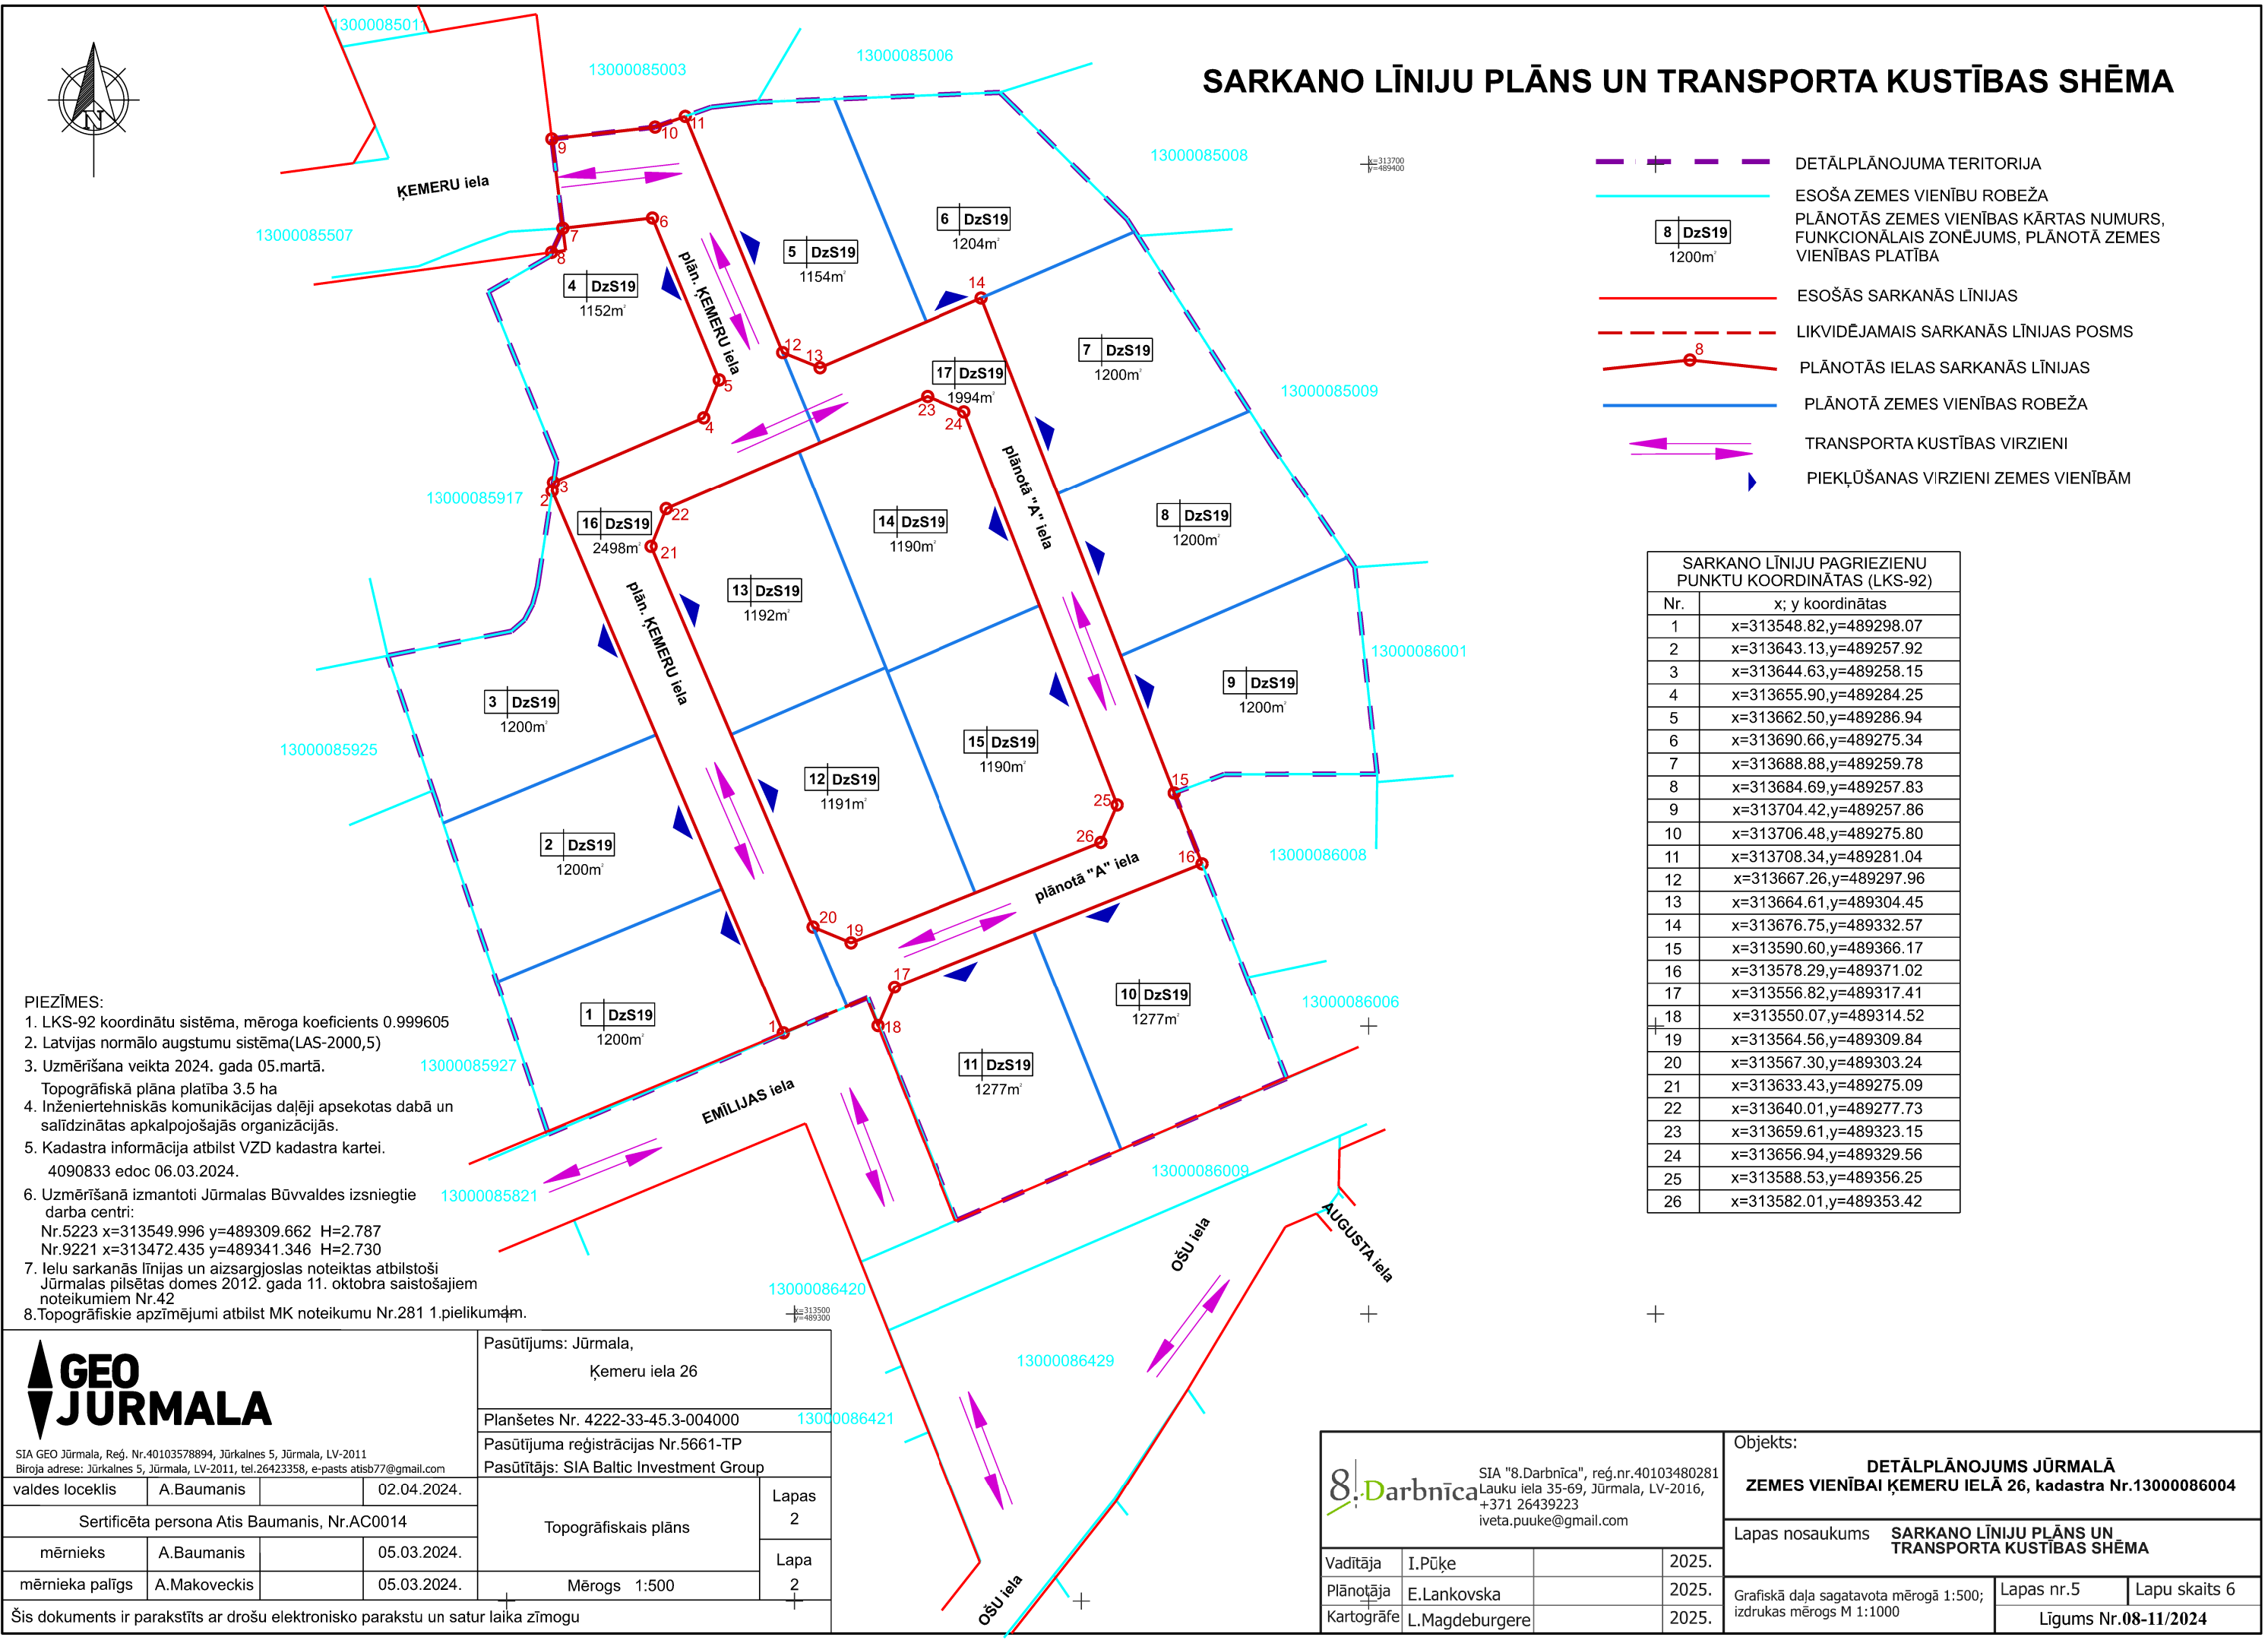

- DETĀLPLĀNOJUMA TERITORIJA
- ESOŠA ZEMES VIENĪBU ROBEŽA
- PLĀNOTĀS ZEMES VIENĪBAS KĀRTAS NUMURS, FUNKCIONĀLAIS ZONEJUMS, PLĀNOTĀ ZEMES VIENĪBAS PLATĪBA
- ESOŠĀS SARKANĀS LĪNIJAS
- LIKVIDĒJAMĀIS SARKANĀS LĪNIJAS POSMS
- PLĀNOTĀS IELAS SARKANĀS LĪNIJAS
- PLĀNOTĀ ZEMES VIENĪBAS ROBEŽA
- TRANSPORTA KUSTĪBAS VIRZIENI
- PIEKĻŪŠANAS VIRZIENI ZEMES VIENĪBĀM

SARKANO LĪNIJU PAGRIEZIENU PUNKTU KOORDINĀTAS (LKS-92)	
Nr.	x; y koordinātas
1	x=313548.82,y=489298.07
2	x=313643.13,y=489257.92
3	x=313644.63,y=489258.15
4	x=313655.90,y=489284.25
5	x=313662.50,y=489286.94
6	x=313690.66,y=489275.34
7	x=313688.88,y=489259.78
8	x=313684.69,y=489257.83
9	x=313704.42,y=489257.86
10	x=313706.48,y=489275.80
11	x=313708.34,y=489281.04
12	x=313667.26,y=489297.96
13	x=313664.61,y=489304.45
14	x=313676.75,y=489332.57
15	x=313590.60,y=489366.17
16	x=313578.29,y=489371.02
17	x=313556.82,y=489317.41
18	x=313550.07,y=489314.52
19	x=313564.56,y=489309.84
20	x=313567.30,y=489303.24
21	x=313633.43,y=489275.09
22	x=313640.01,y=489277.73
23	x=313659.61,y=489323.15
24	x=313656.94,y=489329.56
25	x=313588.53,y=489356.25
26	x=313582.01,y=489353.42

- PIEZĪMES:
- LKS-92 koordinātu sistēma, mēroga koeficients 0.999605
 - Latvijas normālo augstumu sistēma(LAS-2000,5)
 - Uzmērīšana veikta 2024. gada 05.martā.
Topogrāfiskā plāna platība 3.5 ha
 - Inženiertehniskās komunikācijas daļēji apsektas dabā un salīdzinātas apkalpojošajās organizācijās.
 - Kadastra informācija atbilst VZD kadastra kartei.
4090833 edoc 06.03.2024.
 - Uzmērīšanā izmantoti Jūrmalas Būvvaldes izsniegtie darba centri:
Nr.5223 x=313549.996 y=489309.662 H=2.787
Nr.9221 x=313472.435 y=489341.346 H=2.730
 - Ielu sarkanās līnijas un aizsargjoslas noteiktas atbilstoši Jūrmalas pilsētas domes 2012. gada 11. oktobra saistošajiem noteikumiem Nr.42
 - Topogrāfiskie apzīmējumi atbilst MK noteikumu Nr.281 1.pielikumam.

GEO JŪRMALA SIA GEO Jūrmala, Reģ. Nr.40103578894, Jūrkalnes 5, Jūrmala, LV-2011 Biroja adrese: Jūrkalnes 5, Jūrmala, LV-2011, tel.26423358, e-pasts atisb77@gmail.com				Pasūtītjums: Jūrmala, Ķemeru iela 26	
				Planšetes Nr. 4222-33-45.3-0040001300	
				Pasūtījuma registrācijas Nr.5661-TP Pasūtītājs: SIA Baltic Investment Group	
valdes loceklis	A.Baumanis		02.04.2024.	Topogrāfiskais plāns	Lapas 2
Sertificēta persona Atis Baumanis, Nr.AC0014					Lapa 2
mērnīeks	A.Baumanis		05.03.2024.		
mērnīeka palīgs	A.Makoveckis		05.03.2024.	Mērogs 1:500	
Šis dokuments ir parakstīts ar drošu elektronisko parakstu un satur laika zīmogu					

8. Darbnīca SIA "8.Darbnīca", reģ.nr.40103480281 Lauku iela 35-69, Jūrmala, LV-2016, +371 26439223 iveta.puuke@gmail.com				Objekts: DETĀLPLĀNOJUMS JŪRMALĀ ZEMES VIENĪBAI KĒMERU IELĀ 26, kadastra Nr.13000086004			
				Lapas nosaukums SARKANO LĪNIJU PLĀNS UN TRANSPORTA KUSTĪBAS SHĒMA			
Vadītāja	I.Pūķe		2025.	Grafiskā daļa sagatavota mērogā 1:500; izdrukas mērogs M 1:1000		Lapas nr.5	Lapu skaits 6
Plānotāja	E.Lankovska		2025.			Līgums Nr.08-11/2024	
Kartogrāfe	L.Magdeburgere		2025.				