
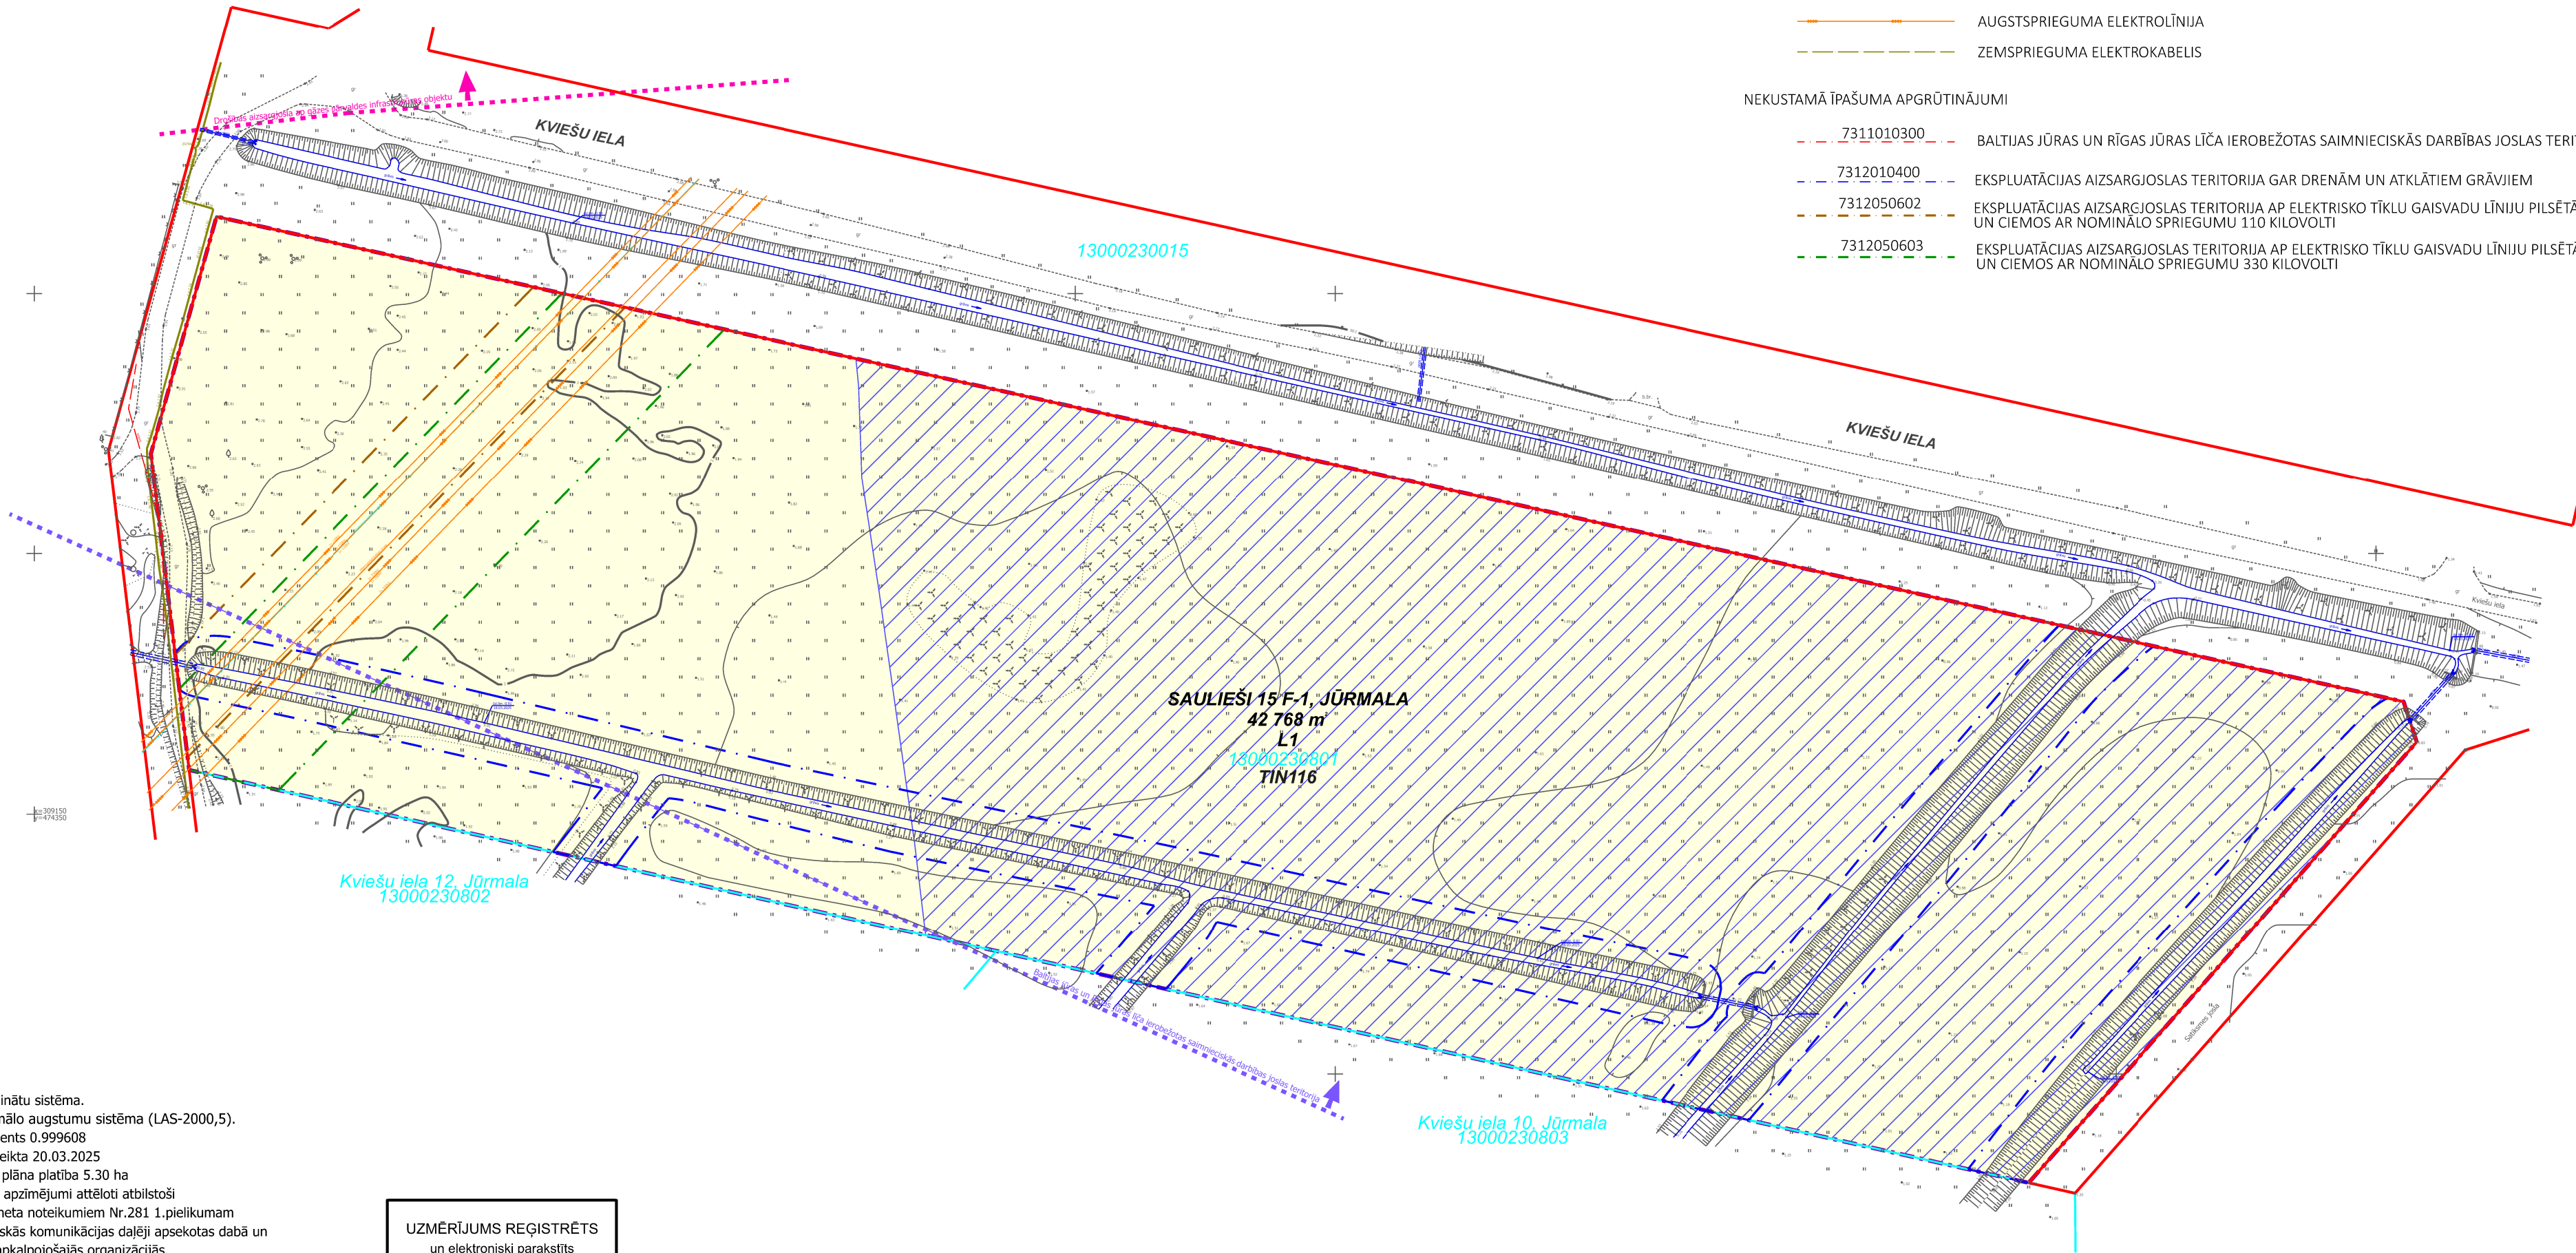


TERITORIJAS ESOŠĀ IZMANTOŠANA

ATRAŠANĀS VIETAS SHĒMA

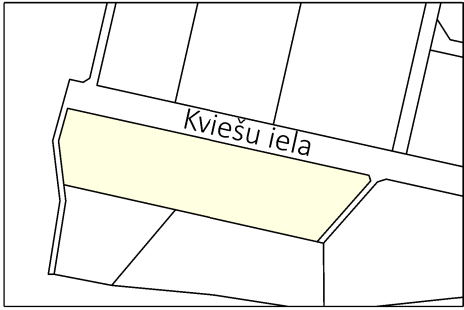

PIEZĪMES:

1. LKS-92 koordinātu sistēma.
2. Latvijas normālo augstumu sistēma (LAS-2000,5).
3. Mēroga koeficients 0.999608
4. Uzmēršana veikta 20.03.2025
5. Topogrāfiskā plāna platība 5,30 ha
6. Topogrāfiskie apzīmējumi attēloti atbilstoši Ministru kabineta noteikumiem Nr.281 1.pielikumam
7. Inženiertehniskās komunikācijas daļēji apsektas dabā un salīdzinātas apkalpojošajās organizācijās.
8. Kadastra informācija atbilst VZD kadastra kartei. VZD lejuplādētā edok. nr. 4329370
9. Zemes vienību robežas ir attēlotas atbilstoši zemes kadastrālās uzmēršanas un vietējā ģeodēziskā tīkla precizitātei un var nesakrist ar situāciju plānā.
10. Uzmēršanai izmantoti ar LatPos korekcijām RTK režīmā noteiktie atbalstpunkti izmantojot bāzesstaciju Ojārs

UZMĒRĪJUMS REĢISTRĒTS
un elektroniski parakstīts
Jūrmalas valstspilsētas administrācijas
Pilsētplānošanas pārvaldes
Ģeomātikas un inženieru nodaļa
Una Dūda-Čača-05.06.2025
Nr.602-2025

SIA			Pasūtītājs: Jūrmalas pilsēta, "Saulieši" 15F-1	
Jasminu iela 20A, Jūrmala, reģ. Nr. 000365106			Tālr. 29232907	
rikotājdirektors	U. Gau	20.03.2025	Planšetes Nr. 4221-25-55.1-130000 4221-25-55.2-130000	
ģeodēzists	Ē. Ādminis	20.03.2025	Pasūtītājs: Īpašnieks	
E. Ādmiņa sertifikāts Nr. AC0295 (derīgs no 09.07.2012 -08.07.2027)			Pasūtījuma reģistrācijas Nr.20	
			Topogrāfiskais plāns	
			Mērogs 1:500	

APZĪMĒJUMI

- DETĀLPLĀNOJUMA TERITORIJA
- ZEMES VIENĪBAS ROBEŽA
- 13000230801 ZEMES VIENĪBAS KADASTRA APZĪMĒJUMS
- ZEMES VIENĪBAS NOSAUKUMS UN PLATĪBA
- L1 LAUKSAIMNIECĪBAS TERITORIJA (L1)
- VISA DETĀLPLĀNOJUMA TERITORIJA ATRODAS TIN116- JĀŅUPĪTES POLDERA TERITORIJĀ
- JĀŅUPĪTES POLDERA TERITORIJA (atbilstoši VSIA "Zemkopības ministrijas nekustamie īpašumi" Meliorācijas kadastra informācijas sistēmai. Informācija iegūta 06.01.2026.)
- SARKANĀS LĪNIJAS
- BALTIJAS JŪRAS UN RĪGAS JŪRAS LĪČA IEROBEŽOTAS SAIMNIECISKĀS DARBĪBAS JOSLAS TERITORIJA
- DROŠĪBAS AIZSARGJOSLAS AP GĀZES PĀRVALDES INFRASTRUKTŪRAS OBJEKTI
- AUGSTSPRIEGUMA ELEKTROLĪNIJA
- ZEMSPRIEGUMA ELEKTROKABELIS

NEKUSTAMĀ ĪPAŠUMA APGRŪTINĀJUMI

- 7311010300 BALTIJAS JŪRAS UN RĪGAS JŪRAS LĪČA IEROBEŽOTAS SAIMNIECISKĀS DARBĪBAS JOSLAS TERITORIJA
- 7312010400 EKSPLUATĀCIJAS AIZSARGJOSLAS TERITORIJA GAR DRENĀM UN ATKLĀTIEM GRĀVJIEM
- 7312050602 EKSPLUATĀCIJAS AIZSARGJOSLAS TERITORIJA AP ELEKTRISKO TĪKLU GAISVADU LĪNIJU PILSĒTĀS UN CIEMOS AR NOMINĀLO SPRIEGUMU 110 KILOVOLTU
- 7312050603 EKSPLUATĀCIJAS AIZSARGJOSLAS TERITORIJA AP ELEKTRISKO TĪKLU GAISVADU LĪNIJU PILSĒTĀS UN CIEMOS AR NOMINĀLO SPRIEGUMU 330 KILOVOLTU

8! Darbnīca

ELI projekti SIA
reģ.nr 40203567990
bagdas iela 1-42, Rīga, LV-1003
+371 264-39223, +371 26480131
eliprojekti@gmail.com



Objekts: DETĀLPLĀNOJUMS JŪRMALĀ
nekustamajam īpašumam "SAULIEŠI 15F-1,
kadastra Nr.13000230801

Lapas nosaukums TERITORIJAS ESOŠĀ IZMANTOŠANA

Plānotāja	L.Magdeburgere	2026.
Kartogrāfe	L.Magdeburgere	2026.

Grafiskā daļa sagatavota mērogā 1:500; izdrukas mērogs M 1:1000	Lapas nr.1	Lapu skaits 4
Līgums Nr. ELI-01/2025		